




STRADA DI ACCESSO SU VIADOTTO CON IMPALCATO IN C.A.P.

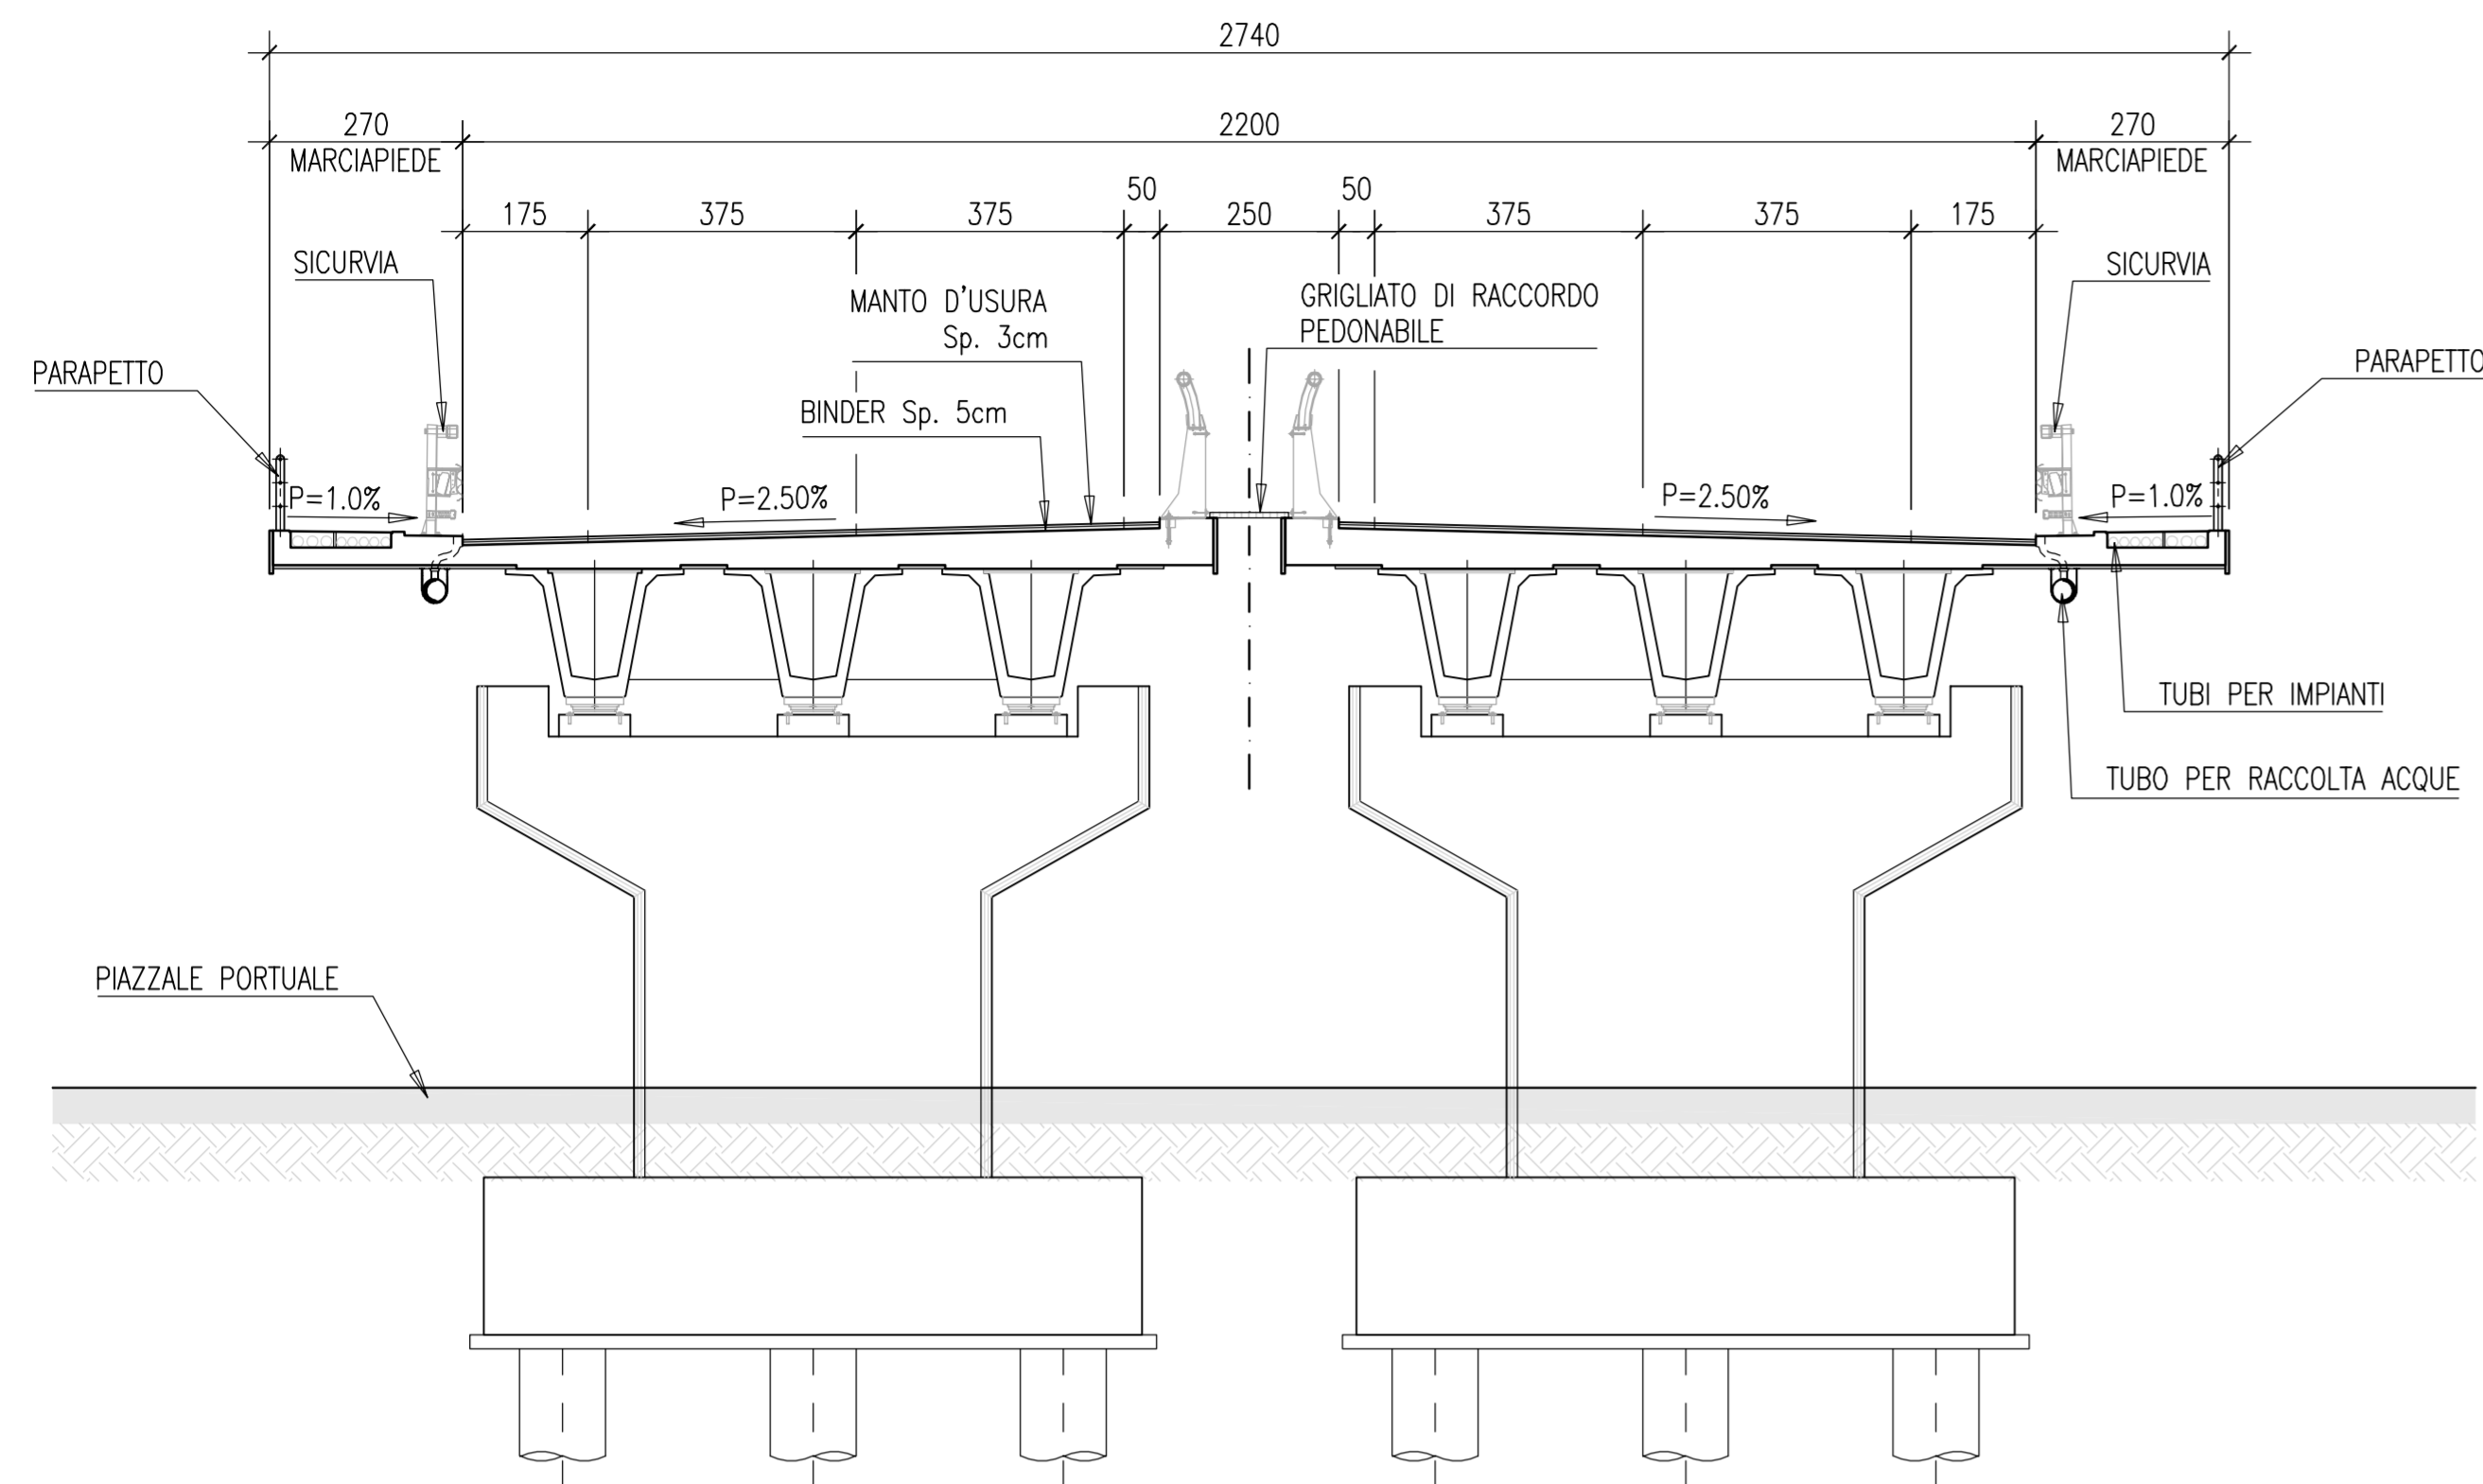


STRADA DI ACCESSO A PIANO BANCHINA

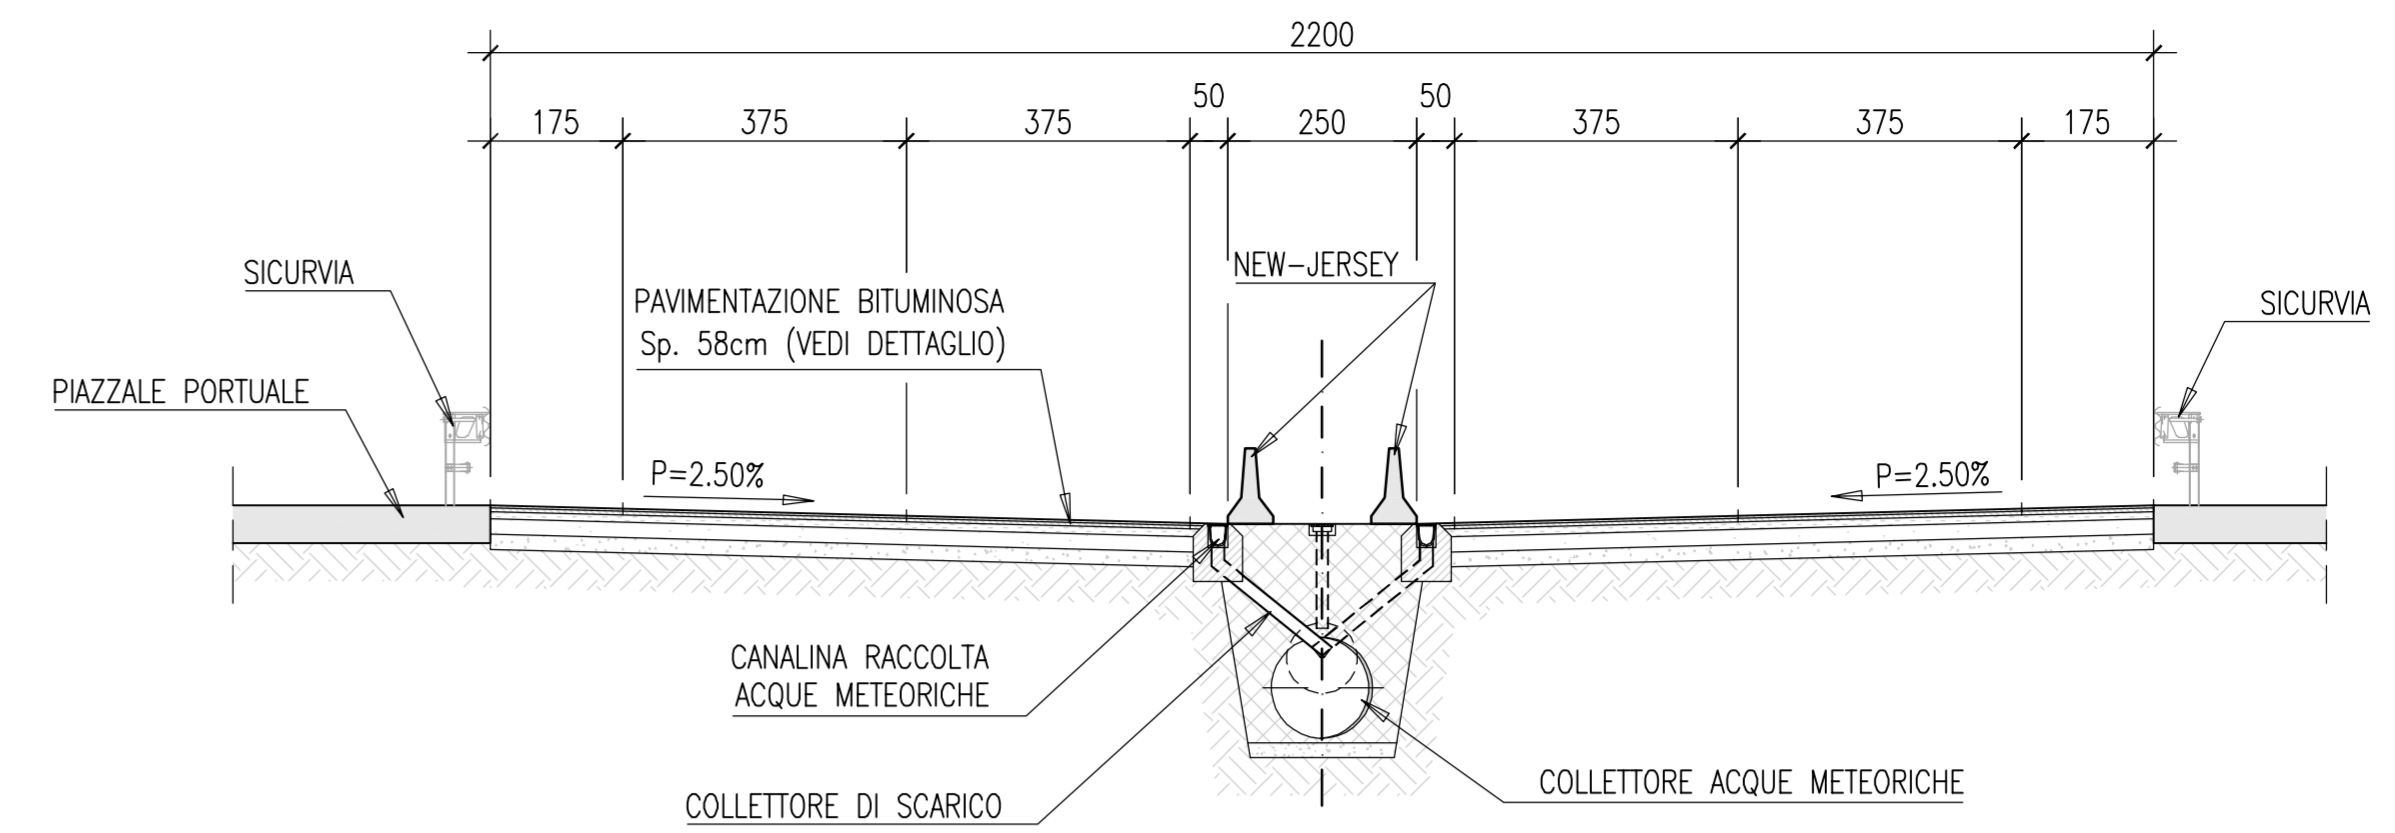


STRADA DI ACCESSO TRA MURI

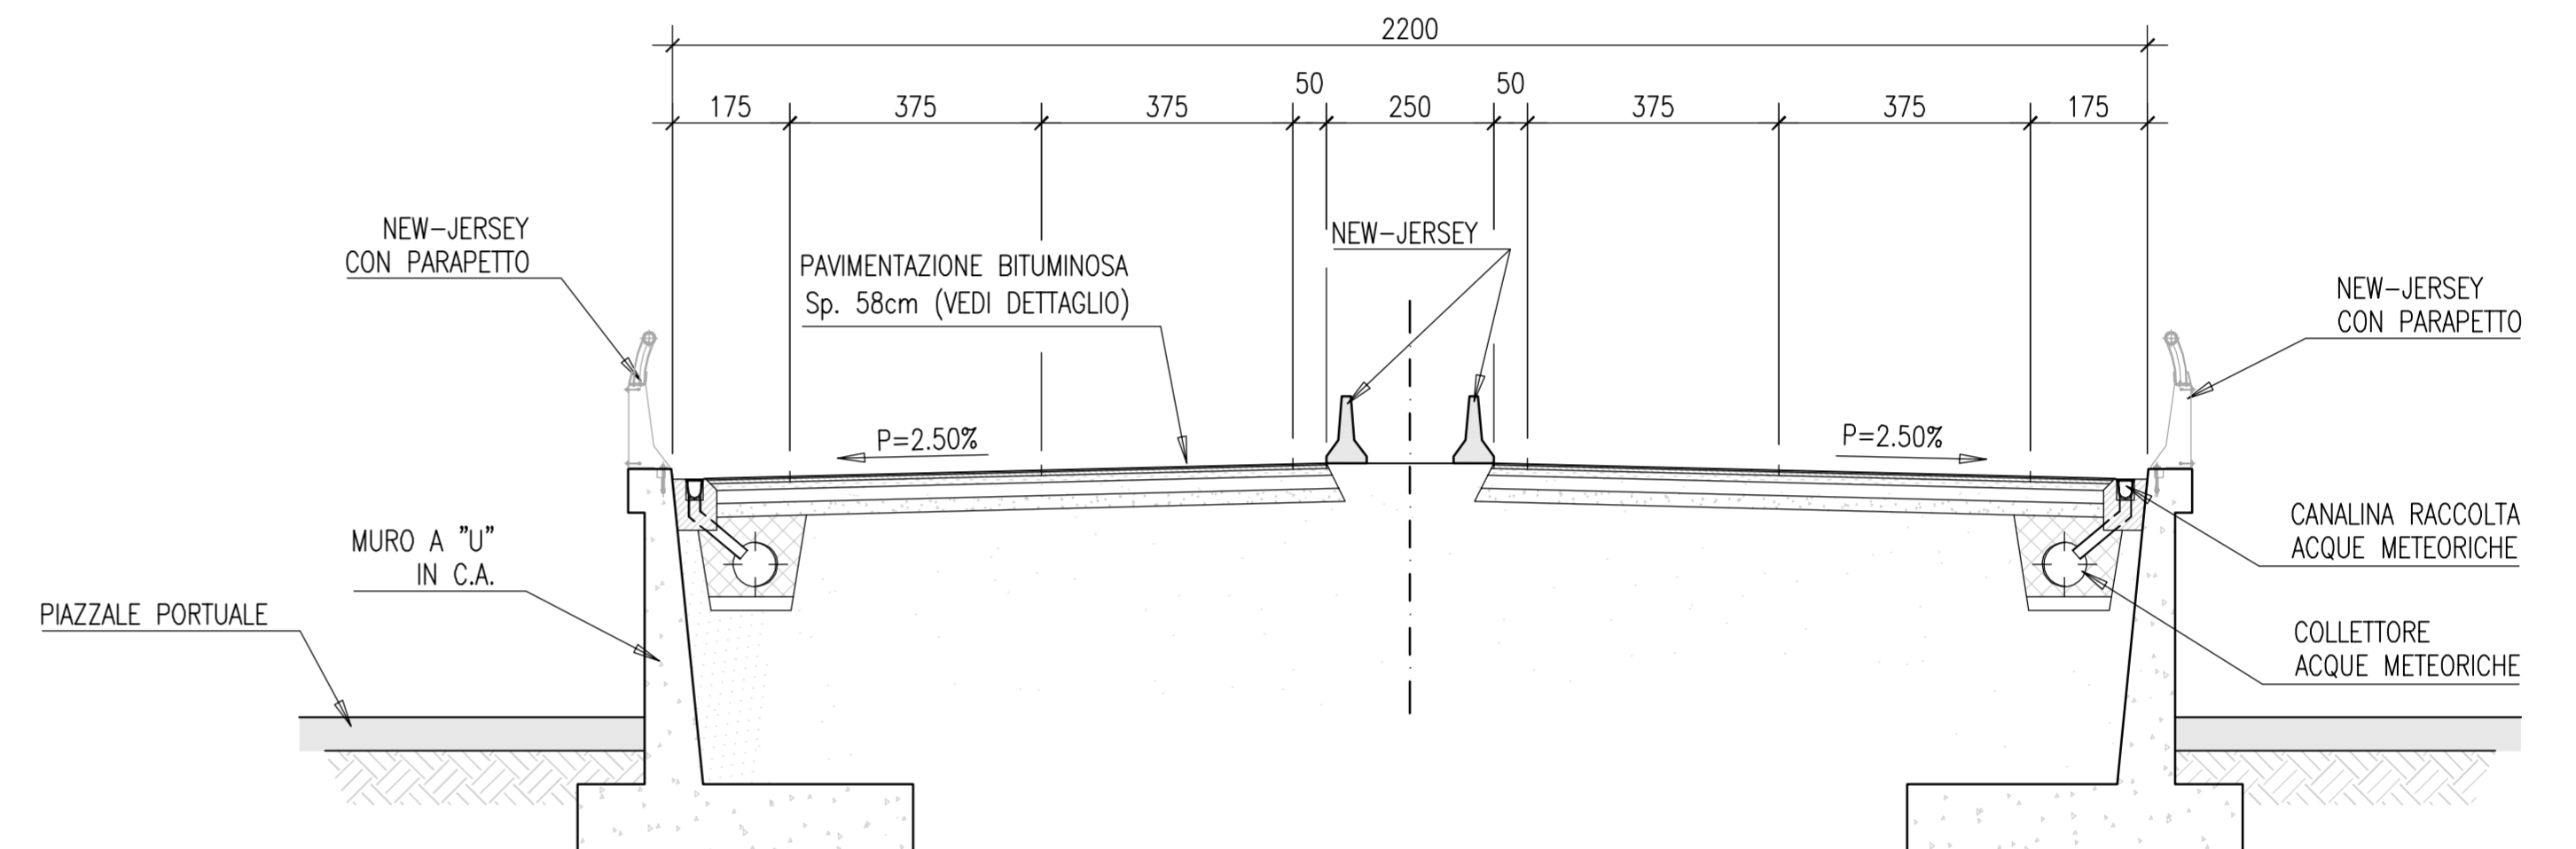

STRADA DI ACCESSO SU VIADOTTO CON IMPALCATO METALLICO

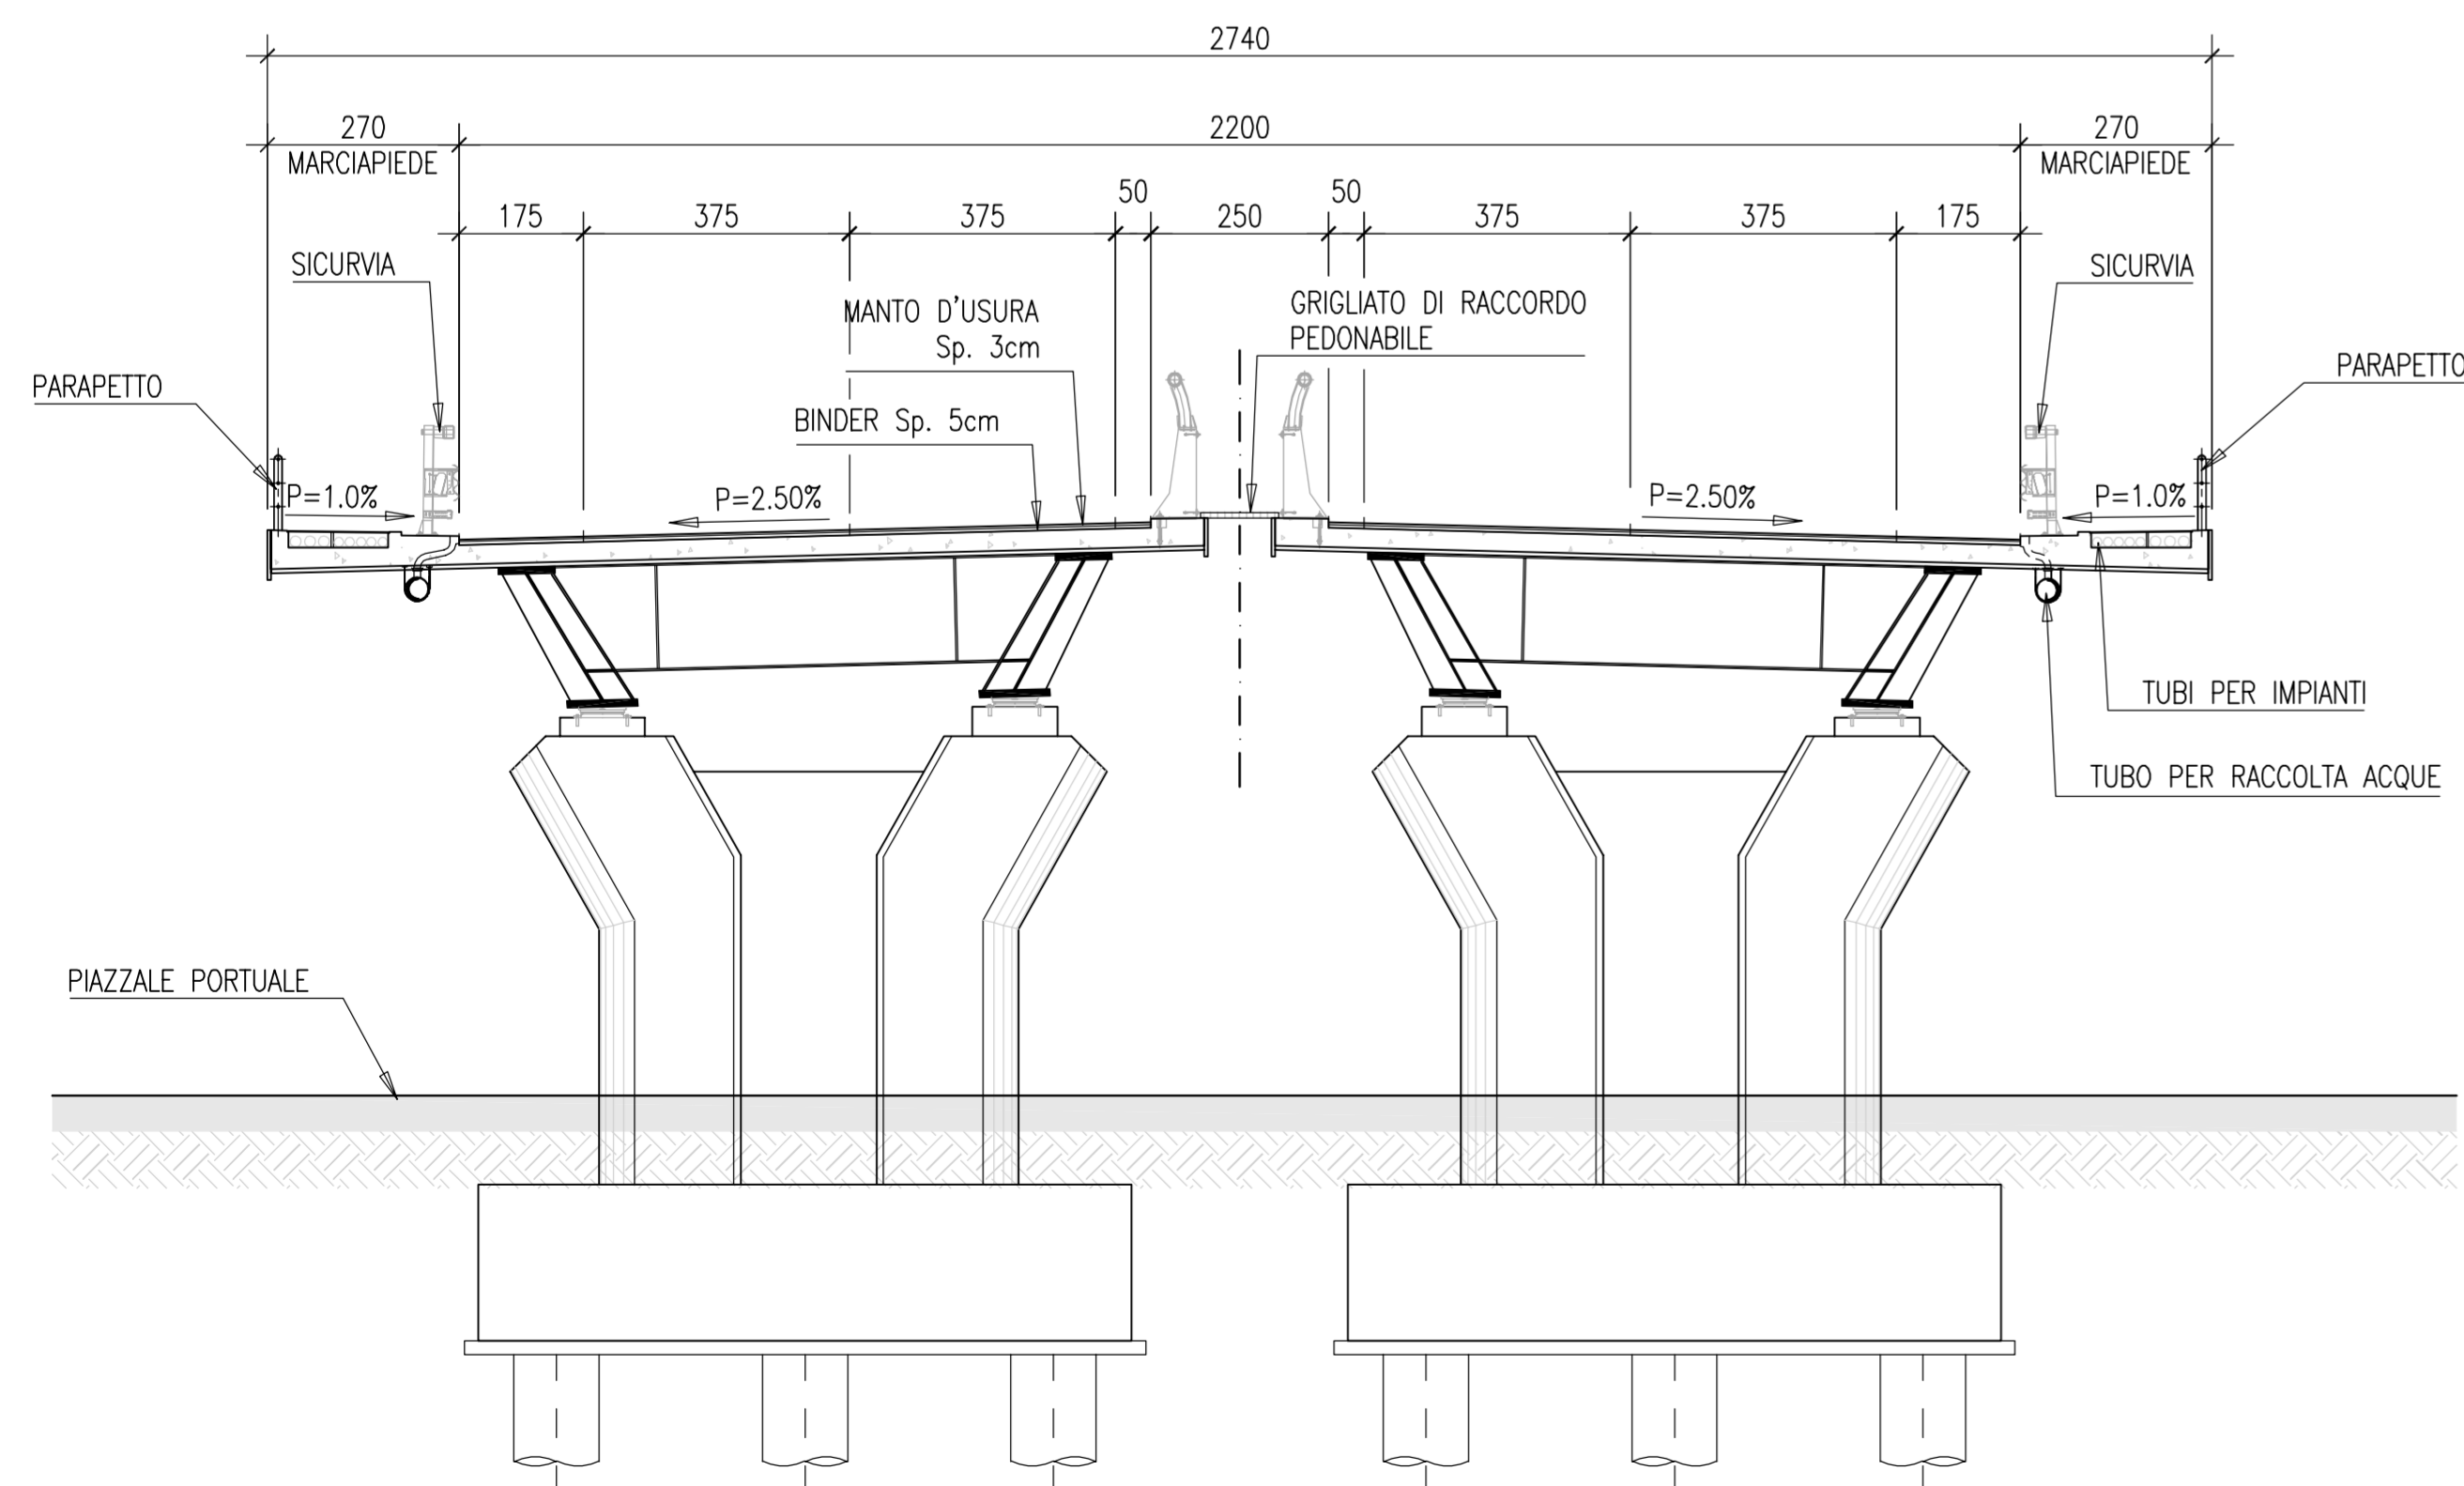

DETTAGLIO PAVIMENTAZIONE STRADALE

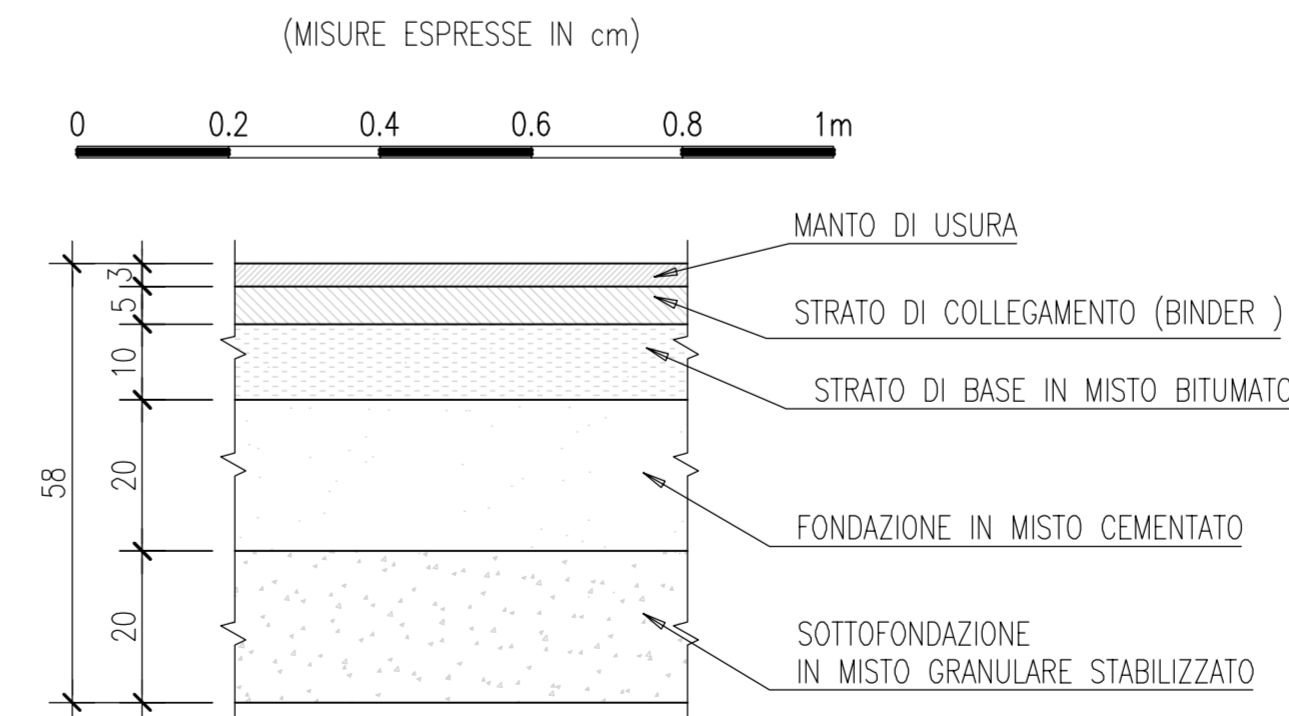

AUTORITA' PORTUALE DI LIVORNO

PIANO REGOLATORE PORTUALE  
DEL PORTO DI LIVORNO  
2012

Titolo elaborato:

IPOTESI TIPOLOGICHE  
INFRASTRUTTURE STRADALI  
SEZIONI TIPO VIABILITÀ DI ACCESSO AI TERMINAL

Scala: 1:100

1 0 0 1 0 R T 0 3 0 - 0 V A R

Committente:

AUTORITA' PORTUALE  
DI LIVORNO

Progettisti:

MODIMAR S.r.l.  
Prof. Ing. Alberto NOLI  
TECHNITAL S.p.A.  
SCIRO S.p.A.  
ACQUATECNO S.r.l.

marzo 2013	0	EMISSIONE	L.BOSSI	A.MOLINARI	E.CANTONI
------------	---	-----------	---------	------------	-----------

Rif. Dis.	Data	Rev.	DESCRIZIONE	Redatto:	Verificato:	Approvato:
-----------	------	------	-------------	----------	-------------	------------

Dimensioni foglio: A1

Visto del Committente: