AUTORITA' PORTUALE DI LIVORNO

Conforme al
21 OTT. 2013

PIANO REGOLATORE PORTUALE DEL PORTO DI LIVORNO

2012

CONSIGLIO SUPERIORE DEI LL.PP.
ASSEMBLEA GENERALE

Adunanza del 17 OTT. 2014 Numero 063

Visto Infrastrutture, Pianificazione
U.S. Mobilità, Trasporti e Pianificazione
Il Dirigente
Arch. Raffaello Serra

IL SEGRETARIO GENERALE

Titolo elaborato:

PLANIMETRIA STATO ATTUALE

Scala: 1:10'000	10	010	RT	001	-0	PLA

Committente:

AUTORITA' PORTUALE DI LIVORNO

Progettisti:

MODIMAR S.r.l.
Prof. Ing. Alberto NOLI
TECHNITAL S.p.A.
SCIRO BUREAU VERITAS S.p.A.
ACQUATECNO S.r.l.

DOTT. ALBERTO NOLI
ORDINE INGEGNERI ROMA
8757

Rif. Dis.	Data	Rev.	DESCRIZIONE	Redatto:	Verificato:	Approvato:
	Marzo 2013	0	EMISSIONE	R.PAREGGIANI	A. NOLI	M. TARTAGLINI

Dimensioni foglio: A1
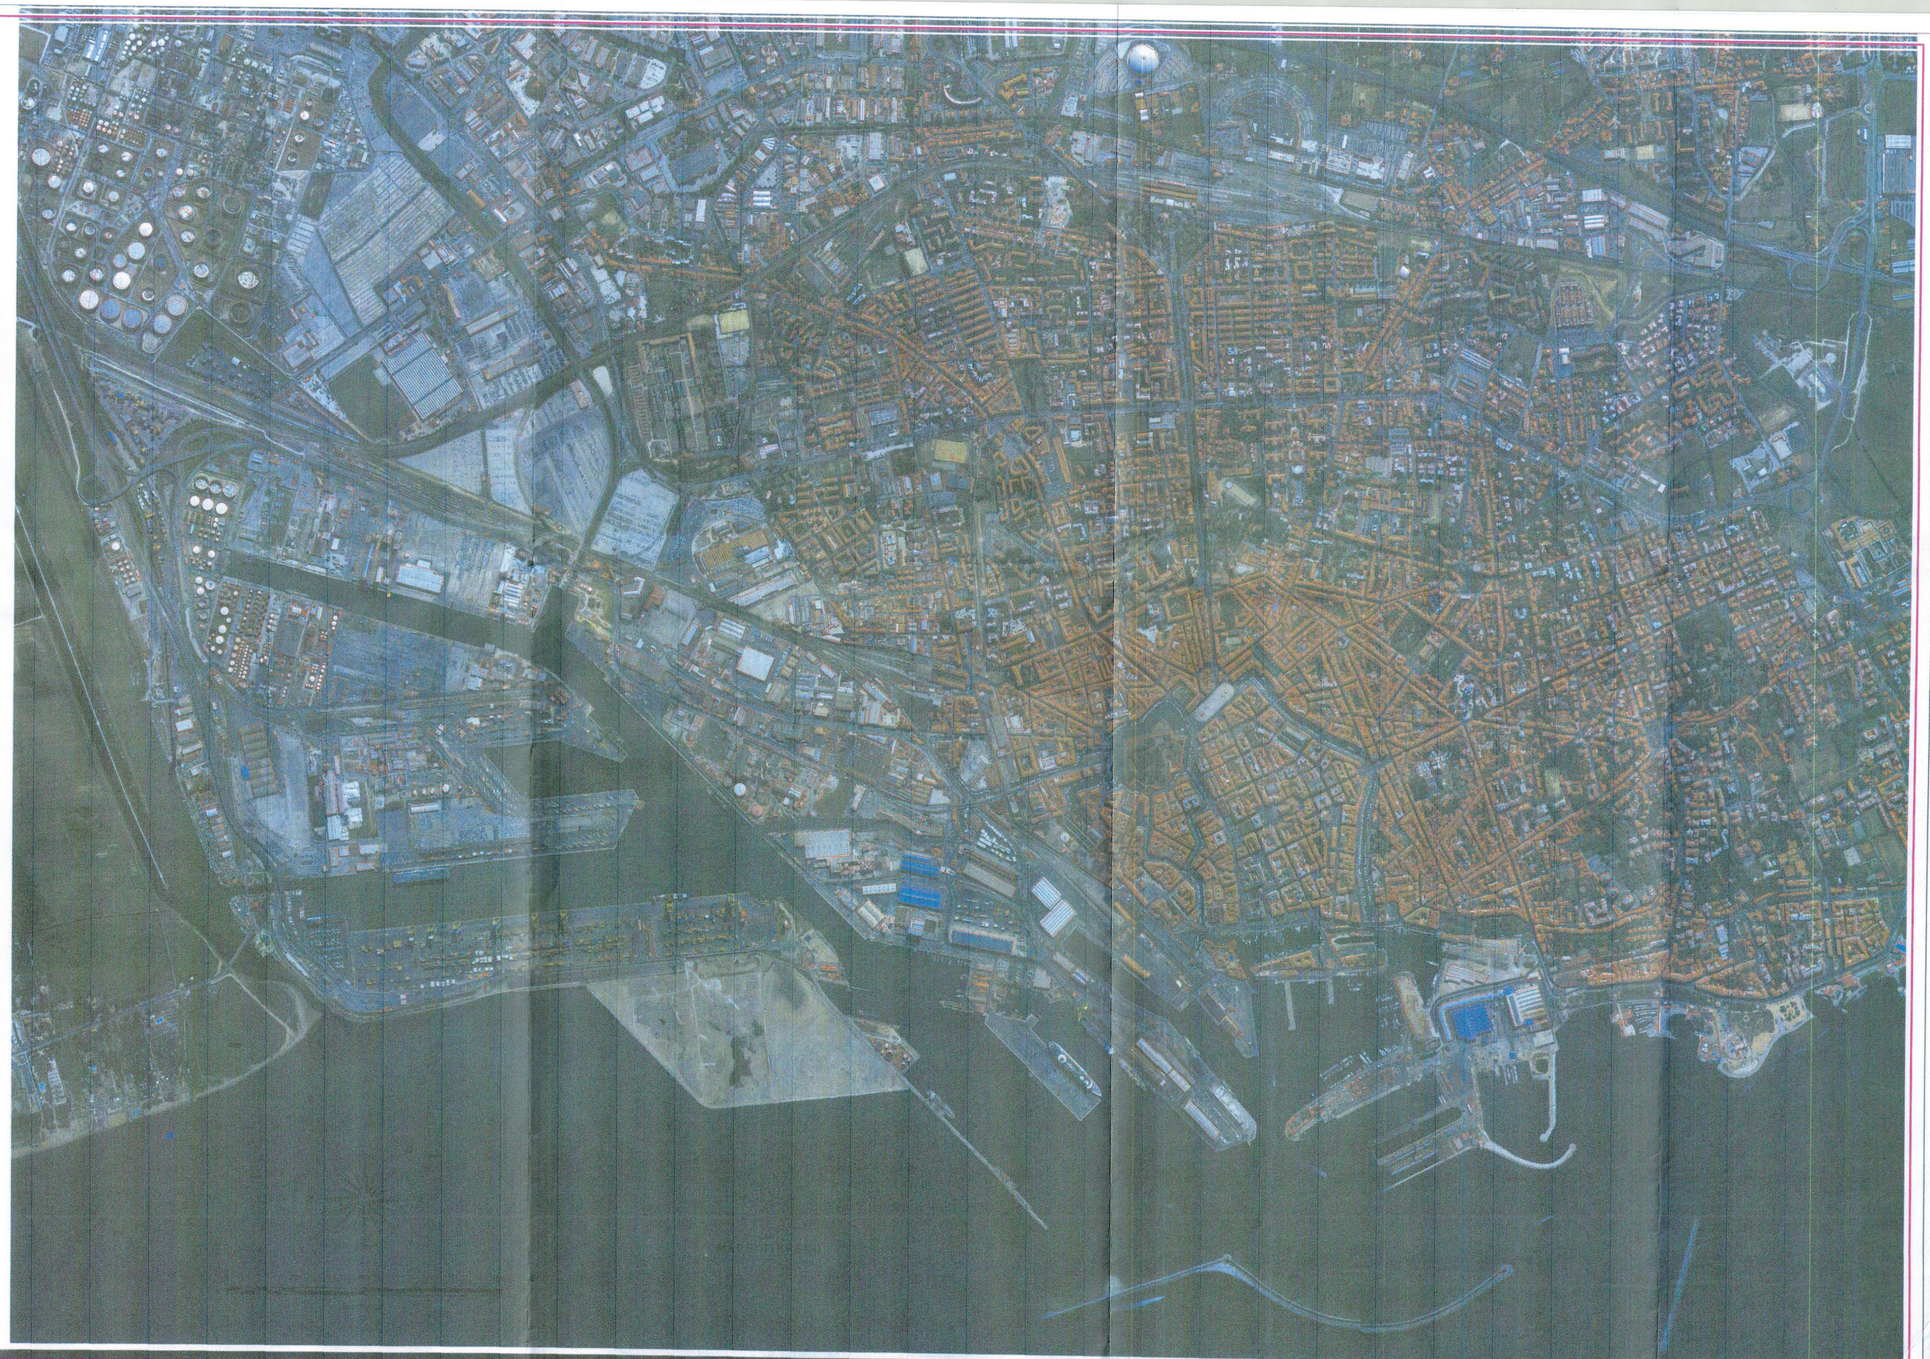
Visto del Committente: