


AREE DEMANIALI MARITTIME



AUTORITA' PORTUALE DI LIVORNO

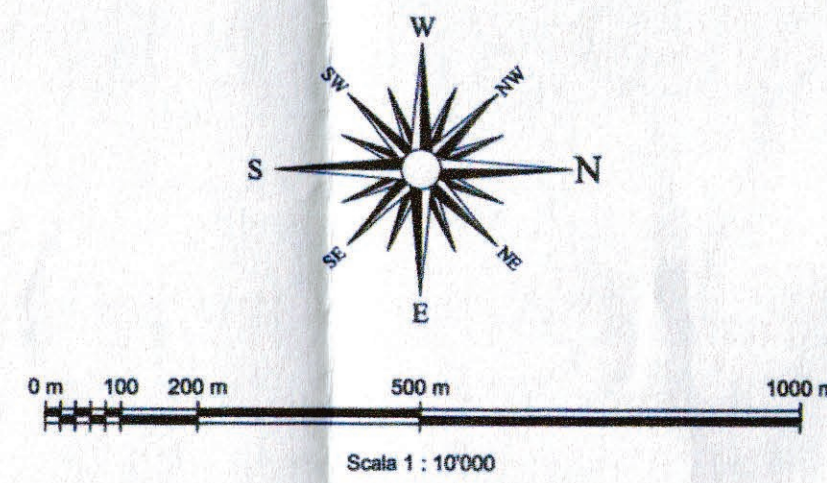

Conferma del
1 OTT. 2013

PIANO REGOLATORE PORTUALE DEL PORTO DI LIVORNO 2012

Dip.to Infrastrutture e Pianificazione
U.S. Mobilità, Trasporti, Pianificazione
Il Dirigente
Arch. Riccardo Serra

Titolo elaborato:

CONSIGLIO SUPERIORE DEL L.P.P.
ASSEMBLEA GENERALE
Adunanza del Numero

PLANIMETRIA LIMITI DEMANIALI MARITTIMI

IL SEGRETARIO

Scala: 1:10.000 1 0 0 1 0 R T 0 0 3 - 0 P L A


Committente:

AUTORITA' PORTUALE
DI LIVORNO



Progettisti:

MODIMAR S.r.l.
Prof. Ing. Alberto NOLI
TECHNITAL S.p.A.
SCIRO BUREAU VERITAS S.p.A.
ACQUATECNO S.r.l.

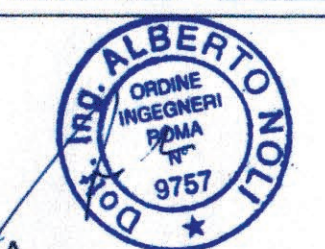

Rif. Dis.	Data	Rev.	DESCRIZIONE	R. PAREGGIANI	A. NOLI	M. TARTAGLINI
	Marzo 2013	0	EMISSIONE			

Dimensioni foglio: A1

Visto del Committente: