
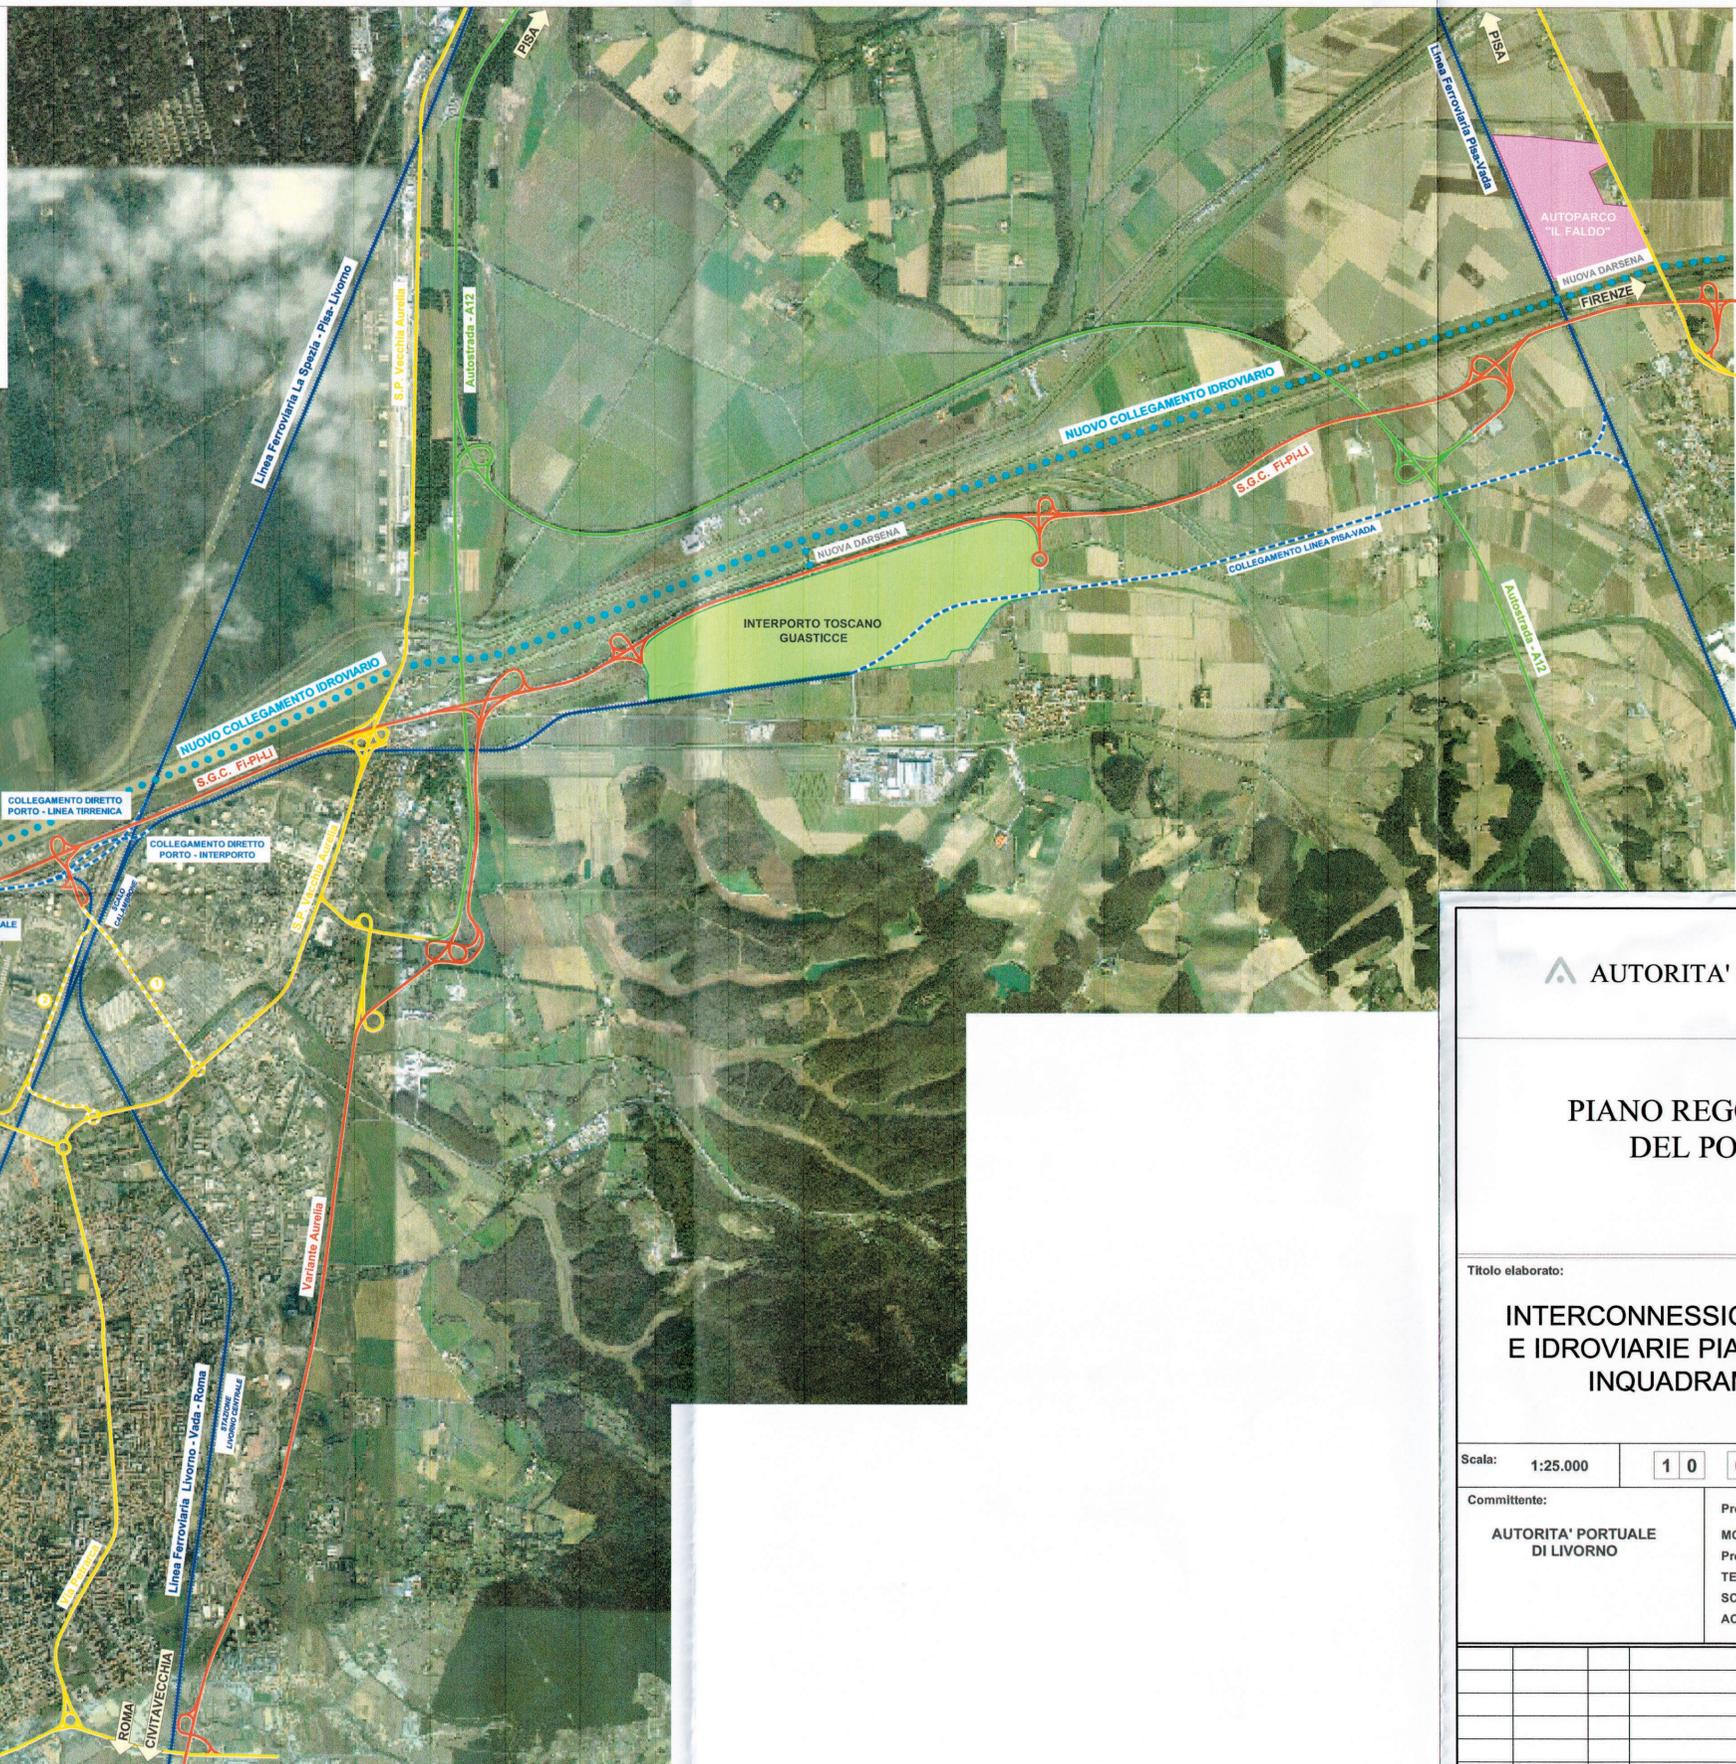


- LEGENDA**
- Autostrada
 - Strada di grande comunicazione
 - Strada Statale/Provinciale

- Ipotesi interventi interfaccia stradale porto - città**
- ① Collegamento Porto-retroporto diretto (via Enriquez)
 - ② Raddoppio via Leonardo da Vinci in sopraelevata
 - ③ Risistemazione viaria zona Dogana d'Acqua

- Collegamenti stradali in progetto**
- Collegamenti stradali in progetto
 - Linea ferroviaria esistente
 - Collegamenti ferroviari in progetto

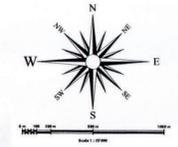

AUTORITA' PORTUALE DI LIVORNO

**PIANO REGOLATORE PORTUALE
DEL PORTO DI LIVORNO
2012**

CONSIGLIO SUPERIORE DEI LL.PP.
ASSEMBLEA GENERALE
Adunanza del Numero
17 OTT. 2014 063

Titolo elaborato:
**INTERCONNESSIONI STRADALI, FERROVIARIE
E IDROVIARIE PIANIFICATE E PROGRAMMATE
INQUADRAMENTO TERRITORIALE**

Scala: 1:25.000 **10 0 1 0 RT 0 0 9 - 1 VAR**

Comittente:
**AUTORITA' PORTUALE
DI LIVORNO**

Progettisti:
MODIMAR S.r.l.
Prof. Ing. Alberto NOLI
TECHNITAL S.p.A.
SCIRO S.p.A.
ACQUATECNO S.r.l.



APR 2014	1	REVISIONE A SEGUITO AGGIORNAMENTO TRACCIATI	LBOSSI	A. MOLINARI	E. CANTONI
MAR 2013	0	EMISSIONE	LBOSSI	A. MOLINARI	E. CANTONI

Rif. Dis.	Data	Rev.	DESCRIZIONE	Redatto:	Verificato:	Approvato:
-----------	------	------	-------------	----------	-------------	------------

Dimensioni foglio: **A1**
Visto del Committente: