




scale 1:200

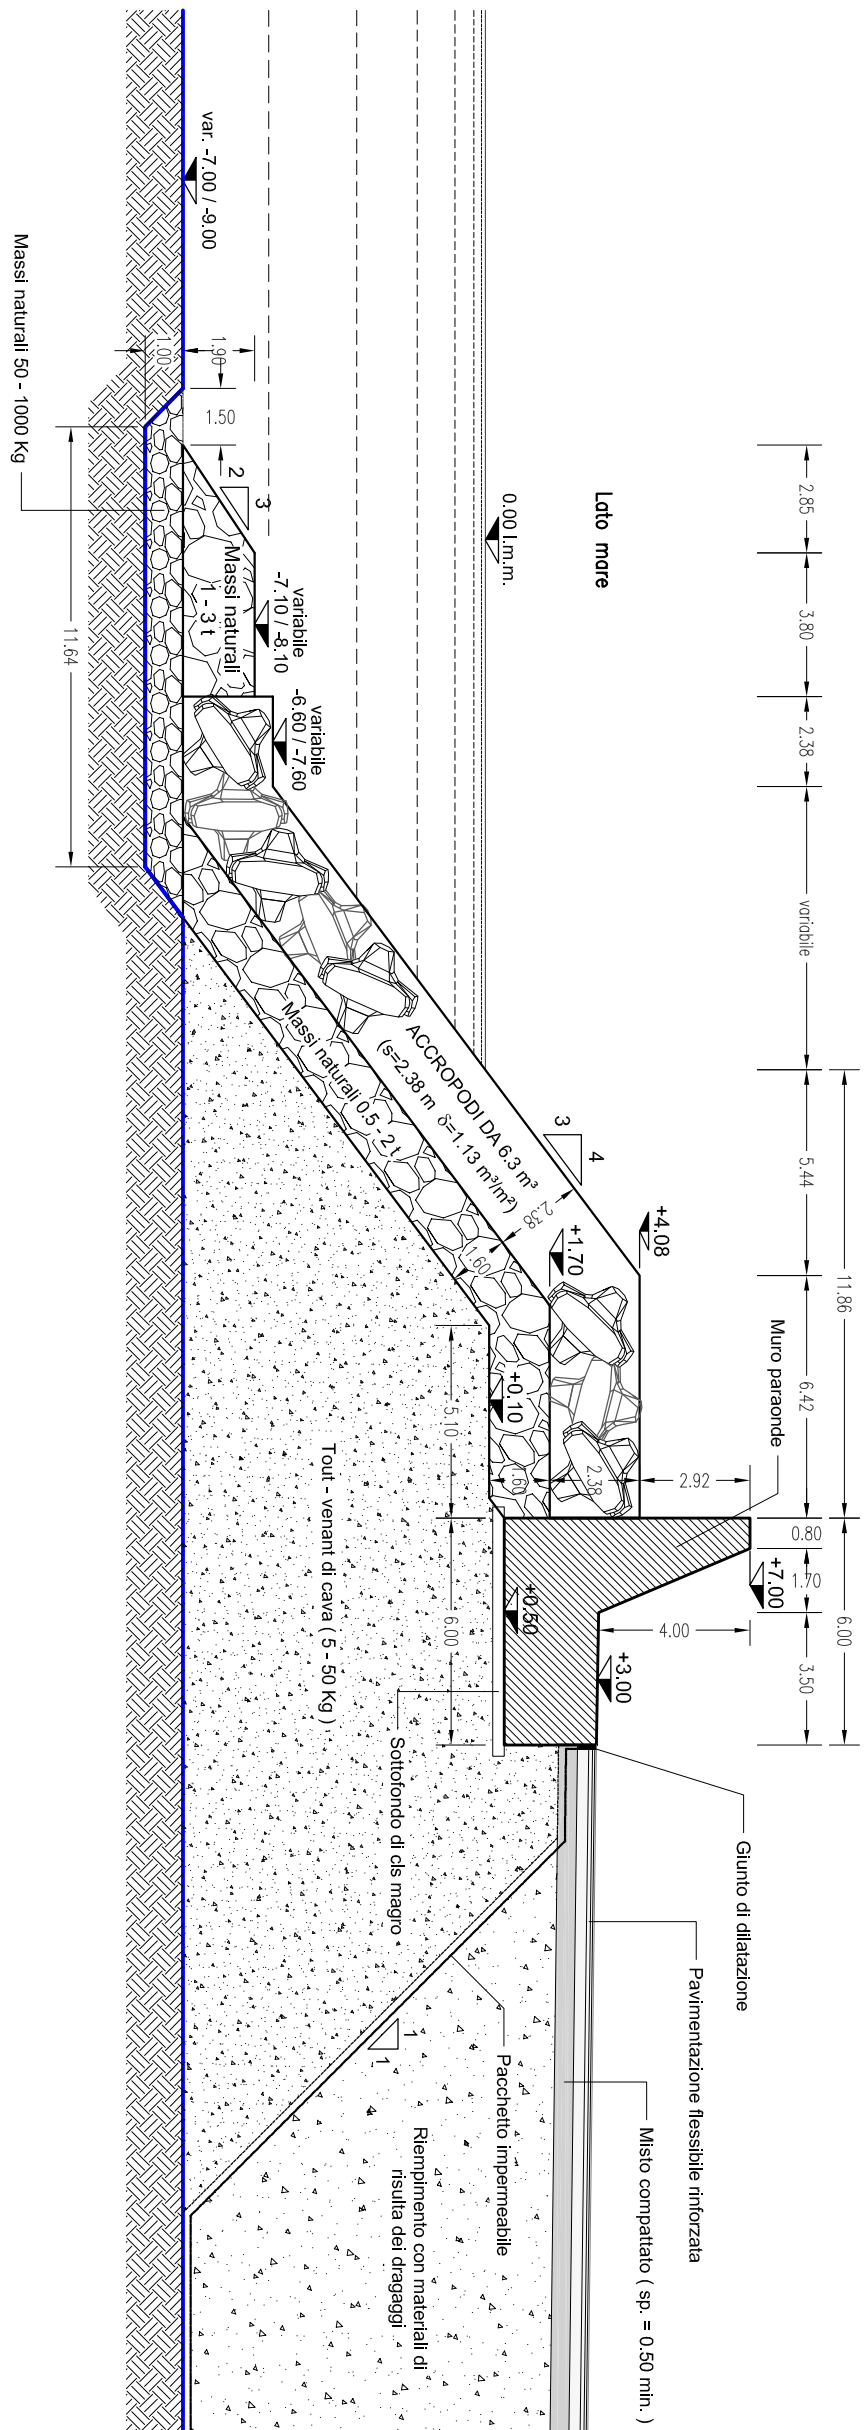


NUOVA DIGA DI PONENTE
SEZIONE TIPO CON CASSONE IMBASATO A -10.00 m E BANCHINA IMBASATA A -13.00 m
SEZIONE TIPO 2

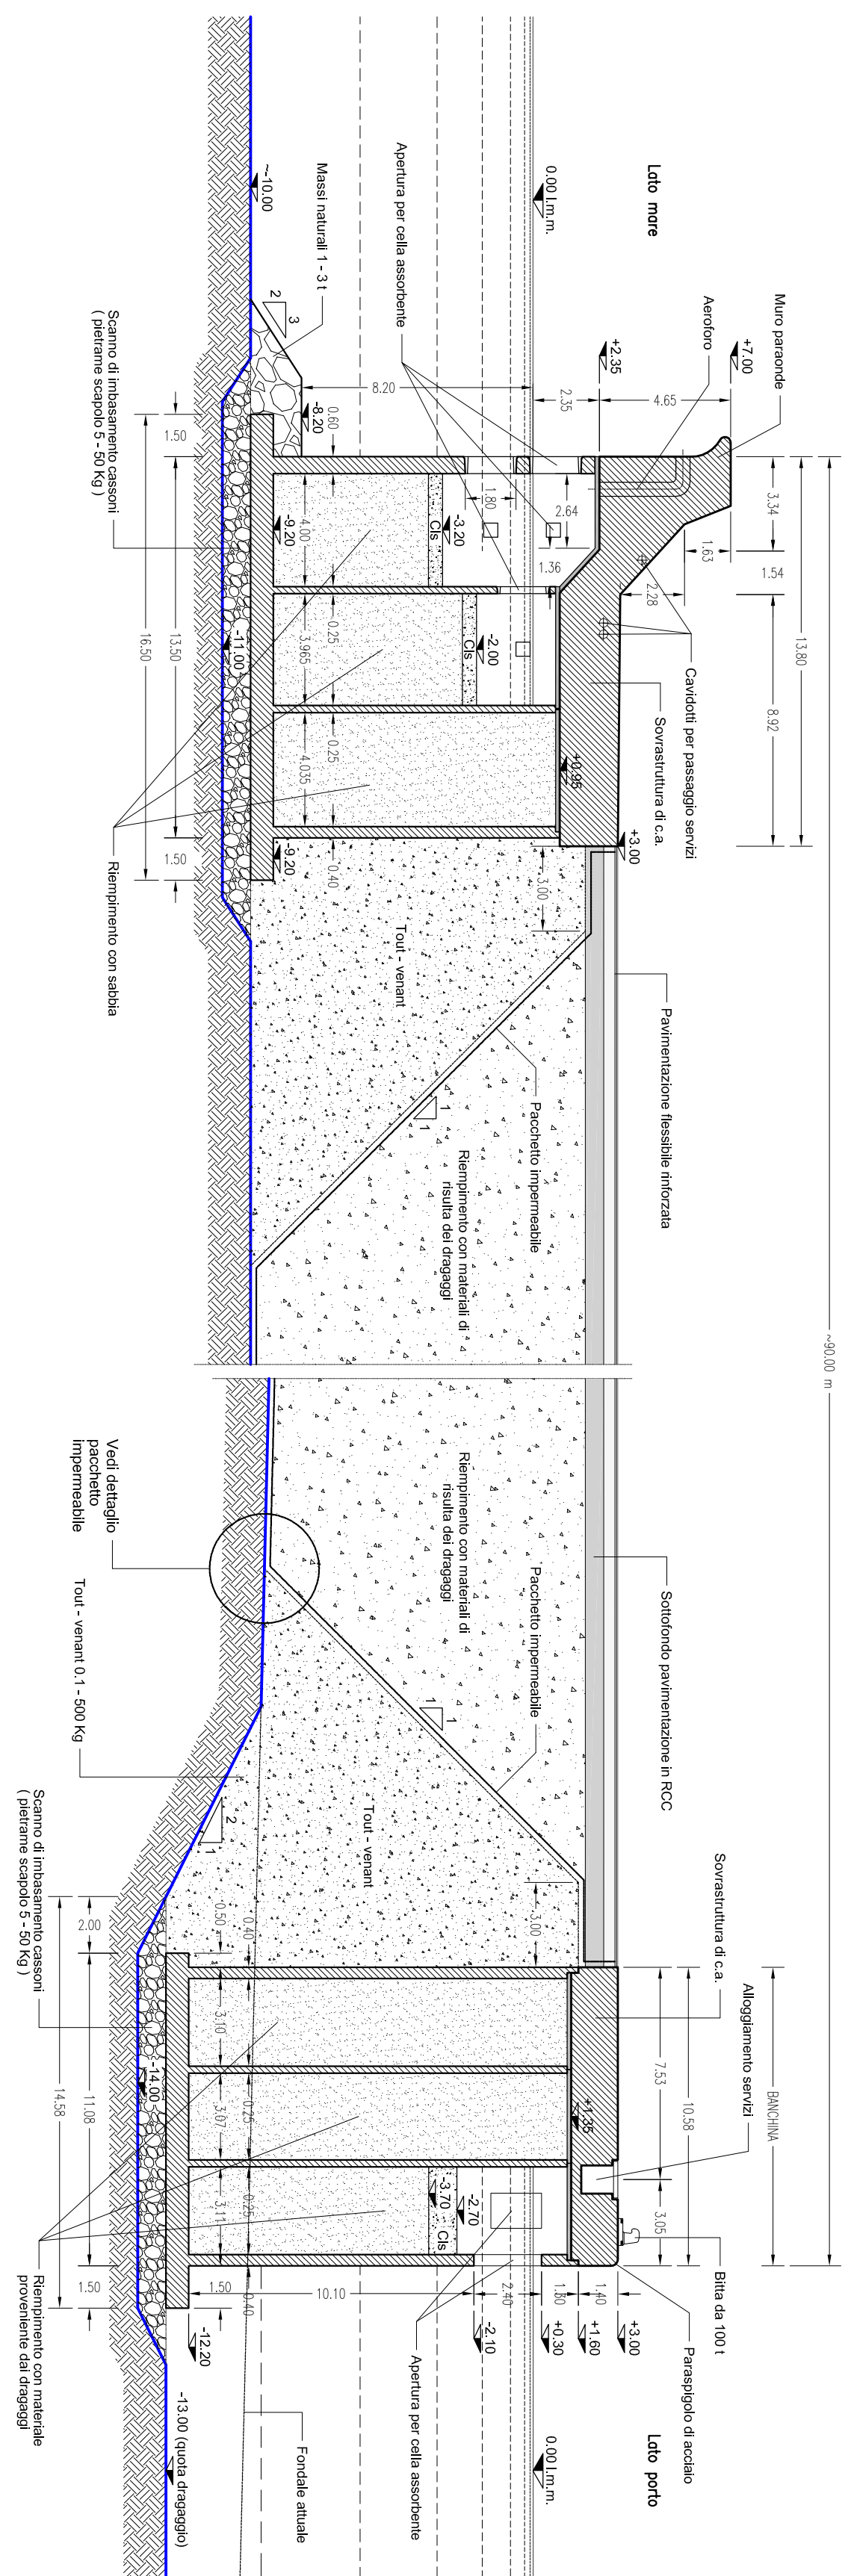

NUOVA DIGA DI PONENTE
SEZIONE TIPO CON CASSONE IMBASATO A -10,00 m E BANCHINA IMBASATA A -15,00 m
SEZIONE TIPO 3

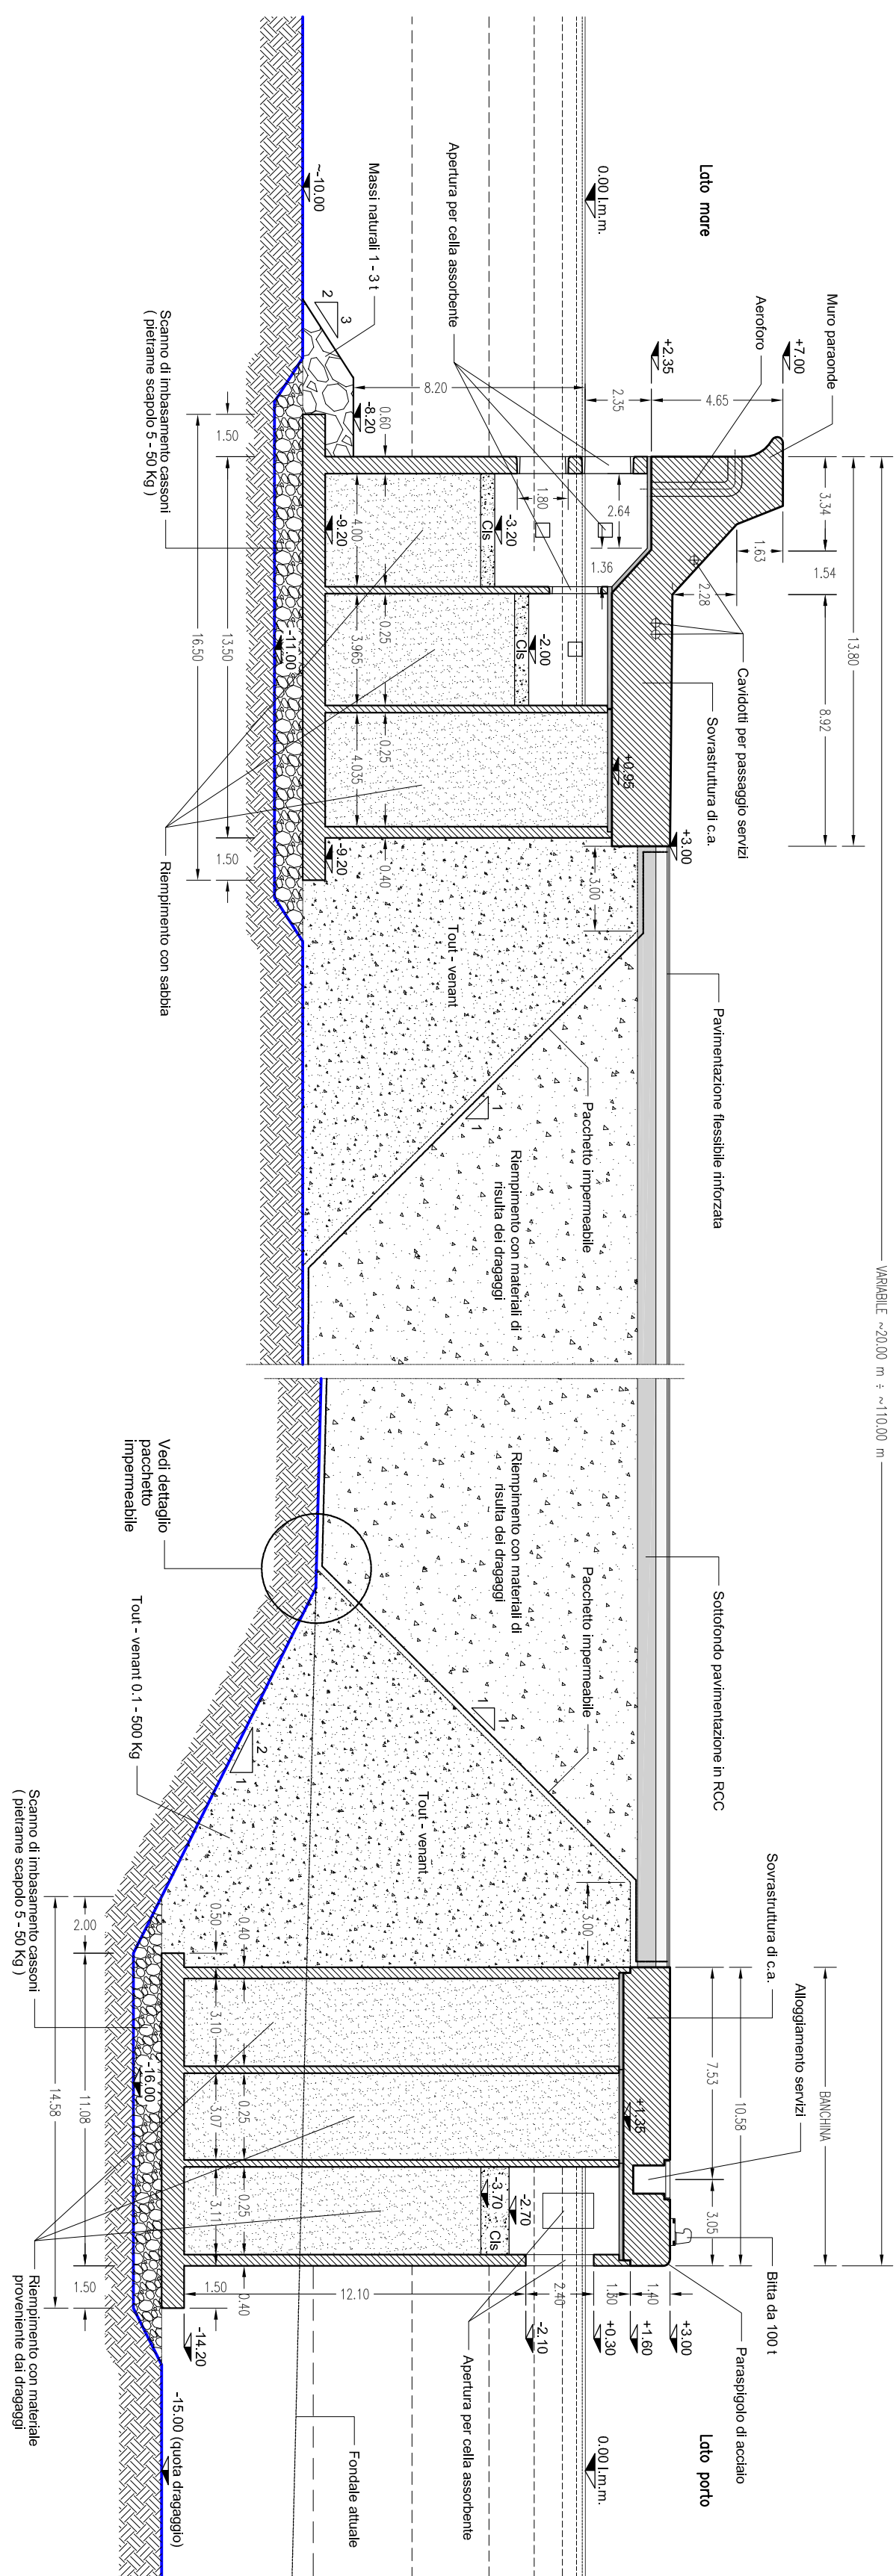


NUOVA DIGA DI PONENTE
SEZIONE TIPO CON CASSONE IMBASATO A -10.00 m E BANCHINA IMBASATA A -13.00 m
SEZIONE TIPO 2B

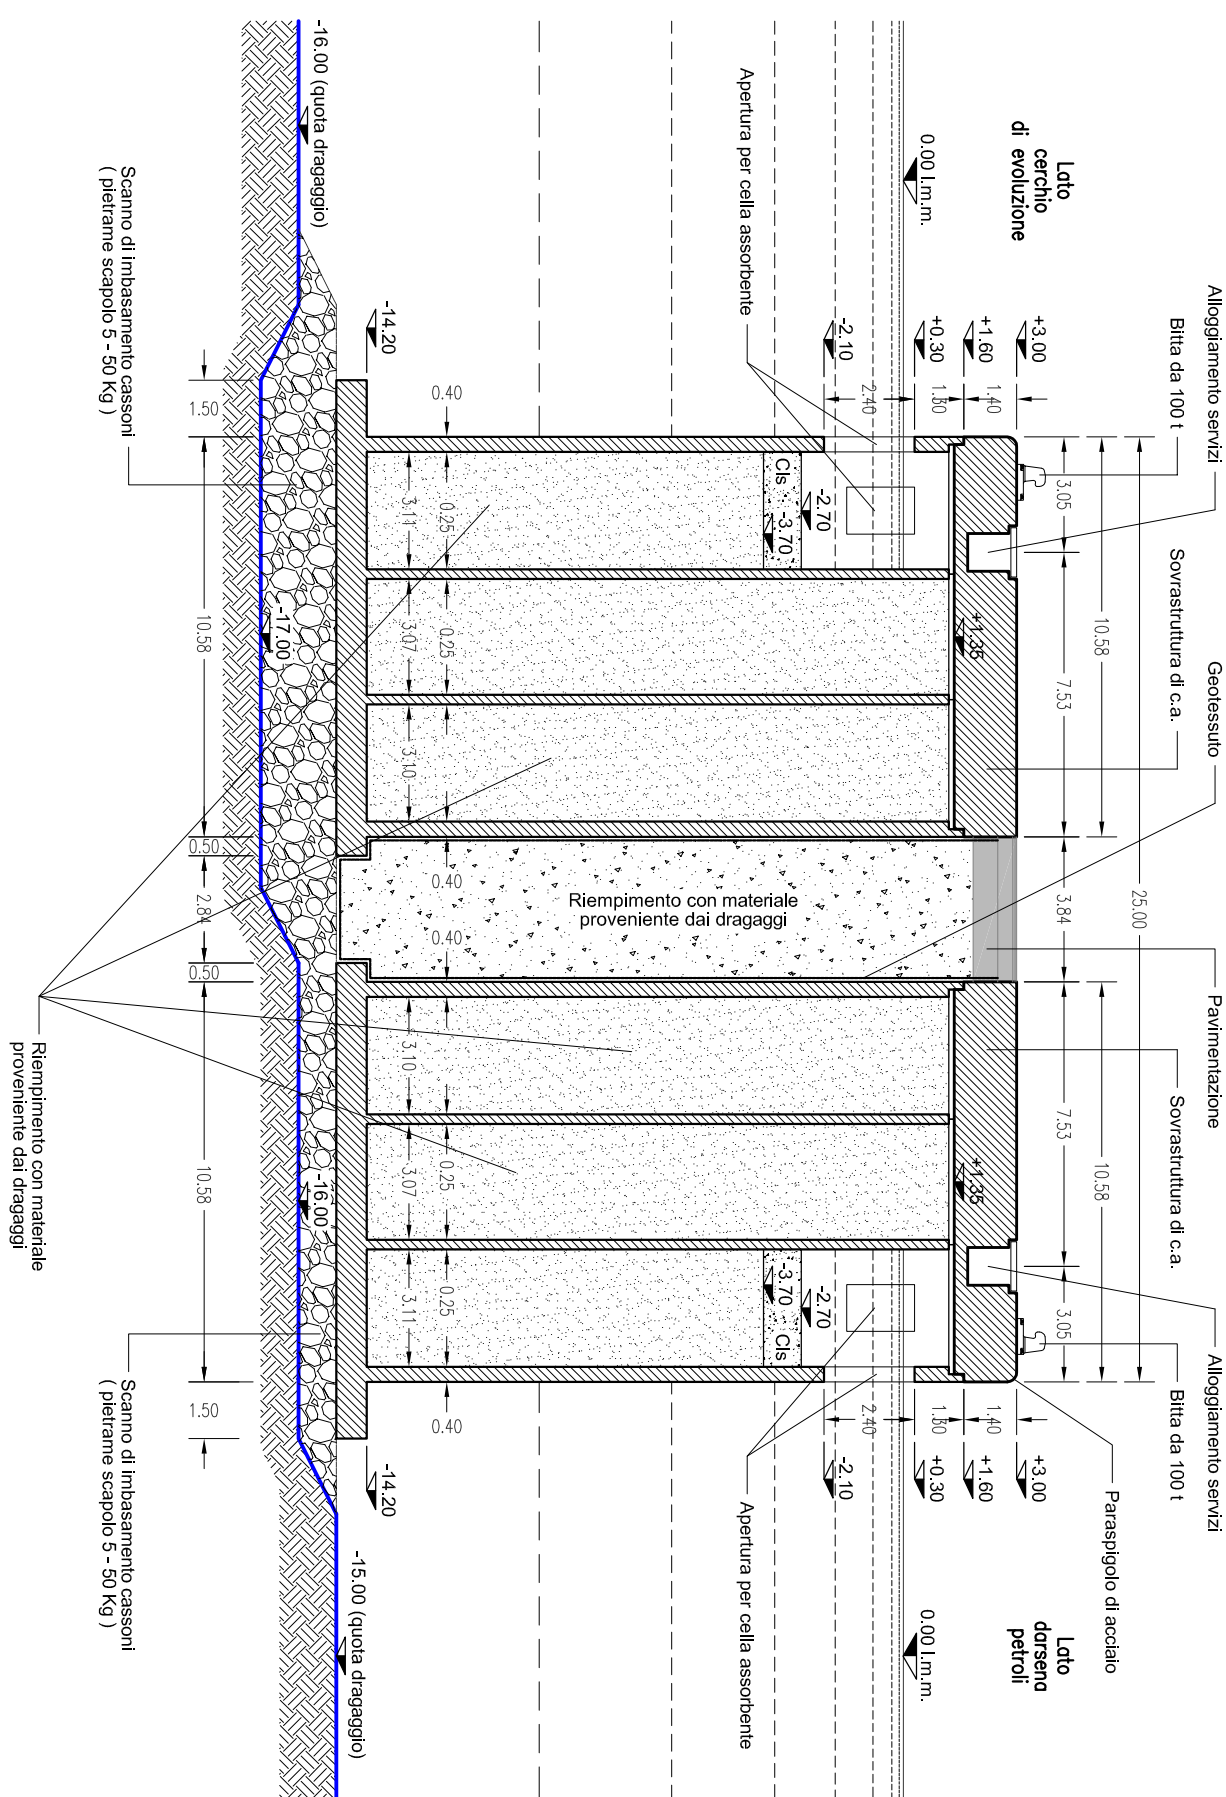

IMPERMEABILIZZAZIONE DEI RIEMPIMENTI

DETTAGLIO PACCHETTO IMPERMEABILE

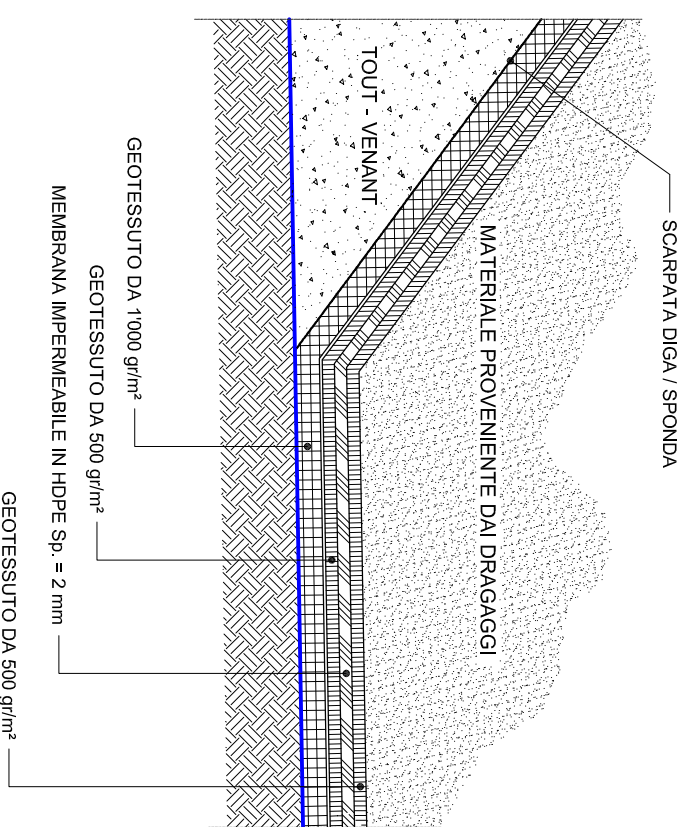

AUTORITA' PORTUALE DI LIVORNO	
PIANO REGOLATORE PORTUALE DEL PORTO DI LIVORNO	
CONSIGLIO GENERALE 2012 Adunanza del 17 OTT 2014 C. 6.3	
	
IPOTESI TIPOLOGICHE DI INTERVENTO OPERE A MARE DIGA NORD E DIGA RETTILINEA DISTACCATA SEZIONI TIPO 1 - 2 - 3 / TAVOLA 2	
Scala: 1:200	1 0 0 1 0 R T 0 1 2 2 - 1 S E Z
Committente: AUTORITA' PORTUALE DI LIVORNO	Progettisti: MODIMAR S.r.l. Prof. Ing. Alberto NOLI TECHNICAL S.p.A. BUREAU VERITAS ITALIA S.p.A. ACQUATECNO S.r.l.
Rif. Dis. Data Rev.	R. PANESEGGIANI A. NOLI M. TARTAGLINI R. PANESEGGIANI A. NOLI M. TARTAGLINI
Dimensioni foglio: A1L	Descrizione: Adeguamento a voto del C.S. del LL. PR. n.632014 del 17.10.10/4
Visto del Committente:	