


SOLUZIONE "A"

SEZIONE TIPO CON PALANCOLE (quota -27.00) E CELLA ASSORBENTE


Scala 1:200

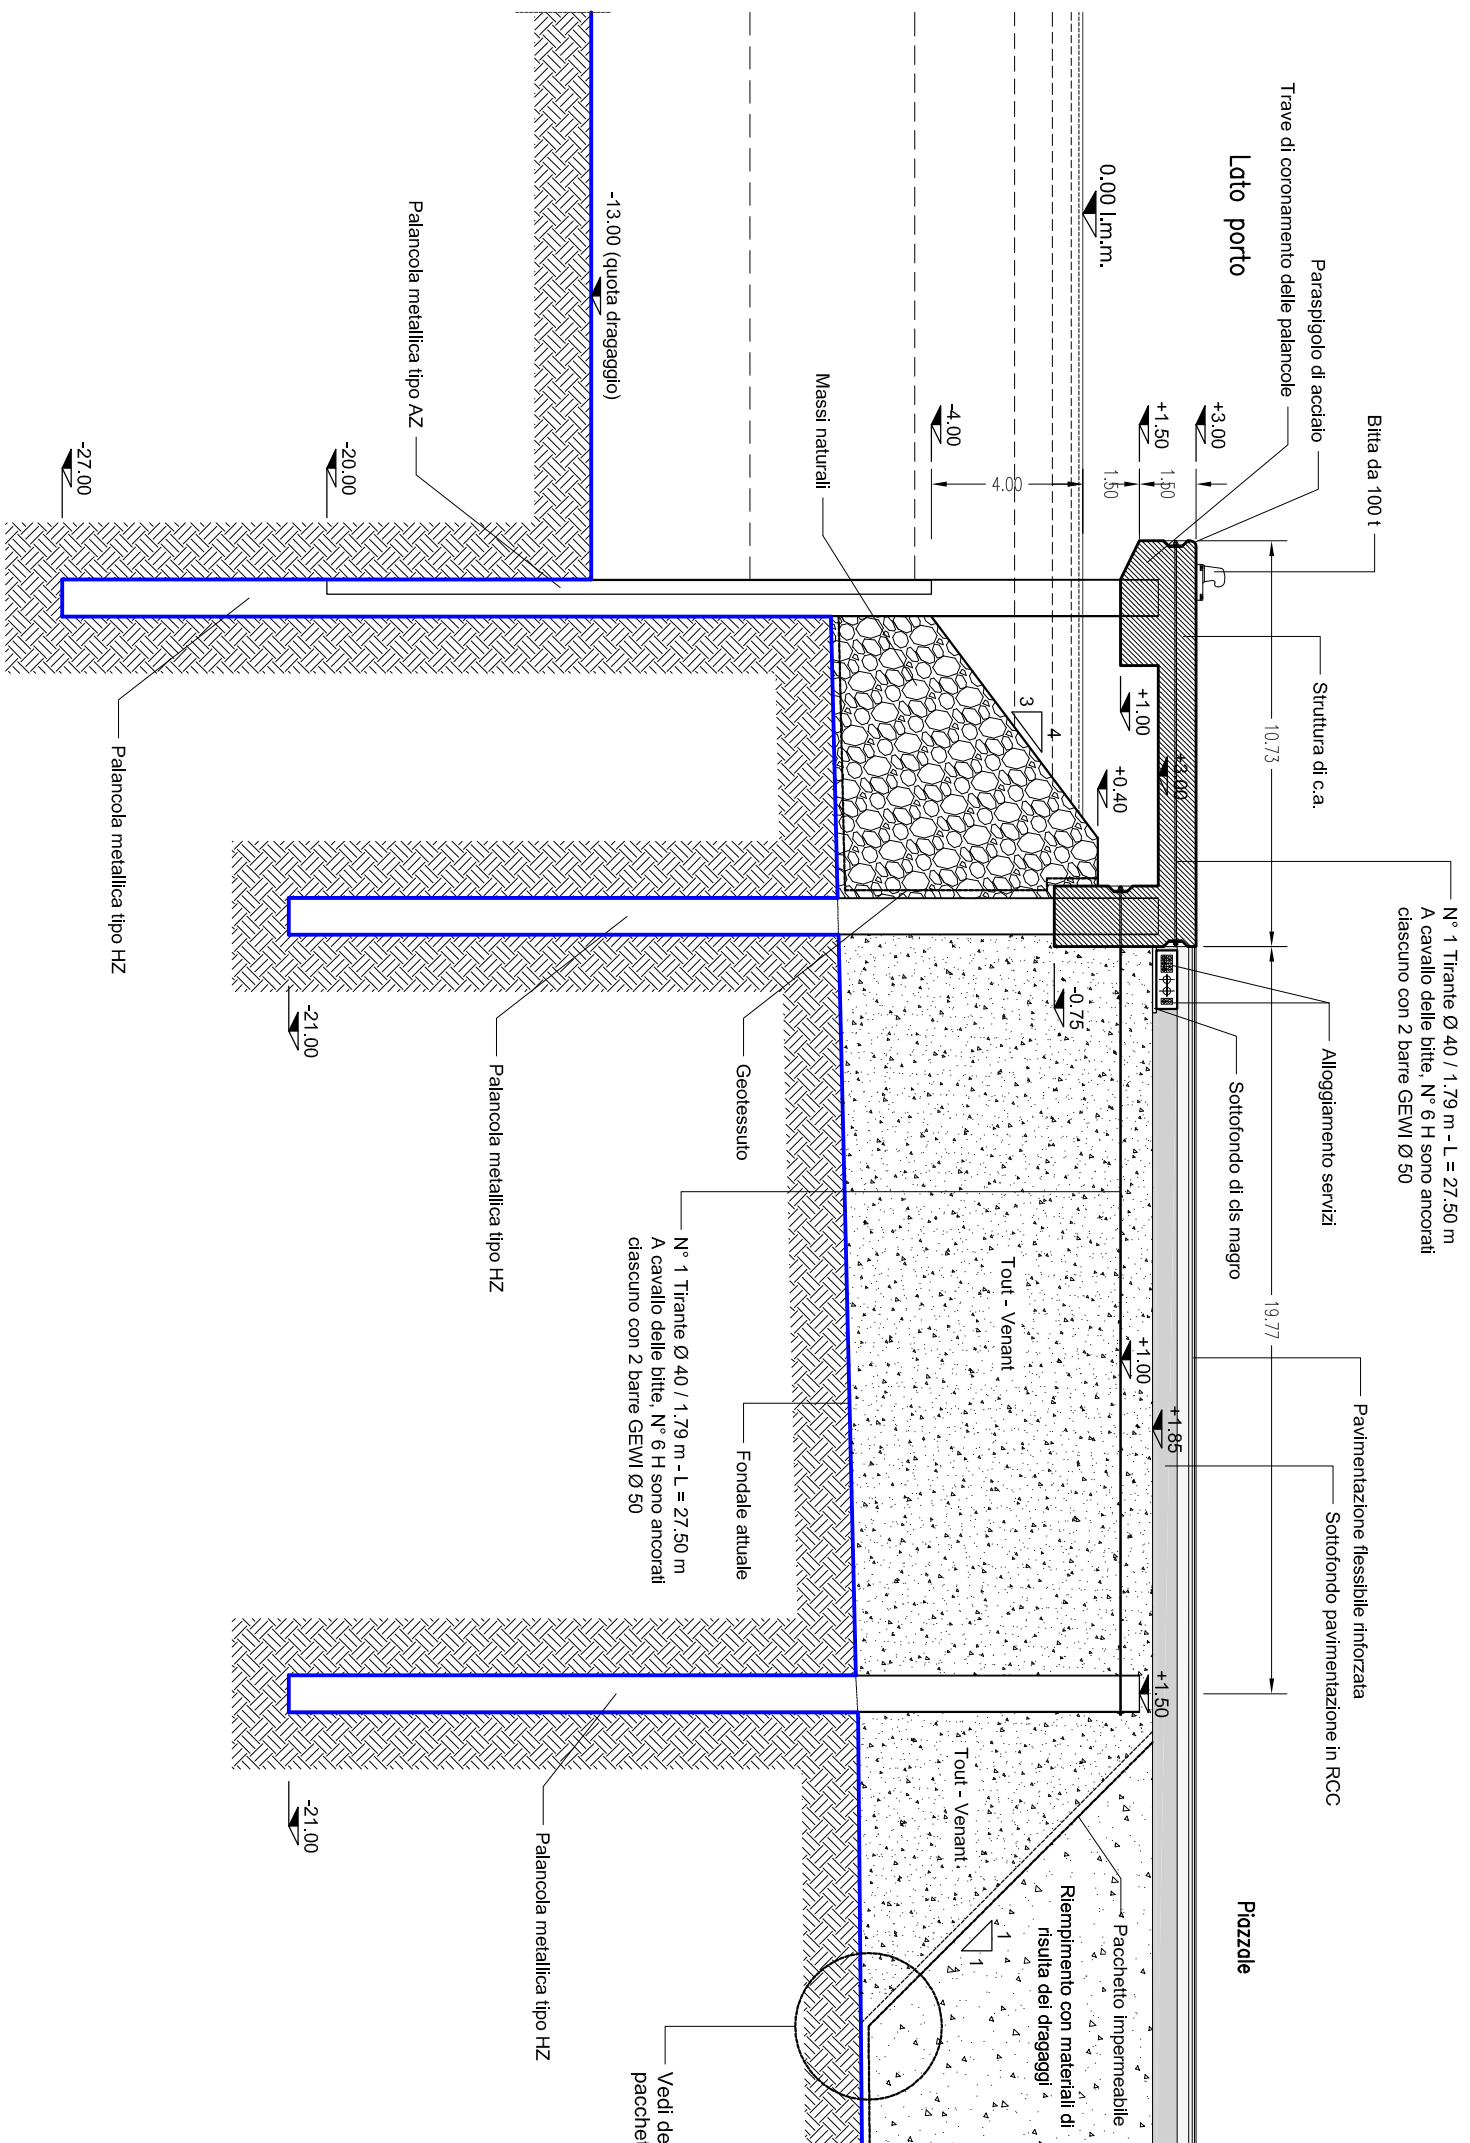


SOLUZIONE "B"

SEZIONE TIPO CON PALANCOLE (quota -27.00)

Scala 1:200

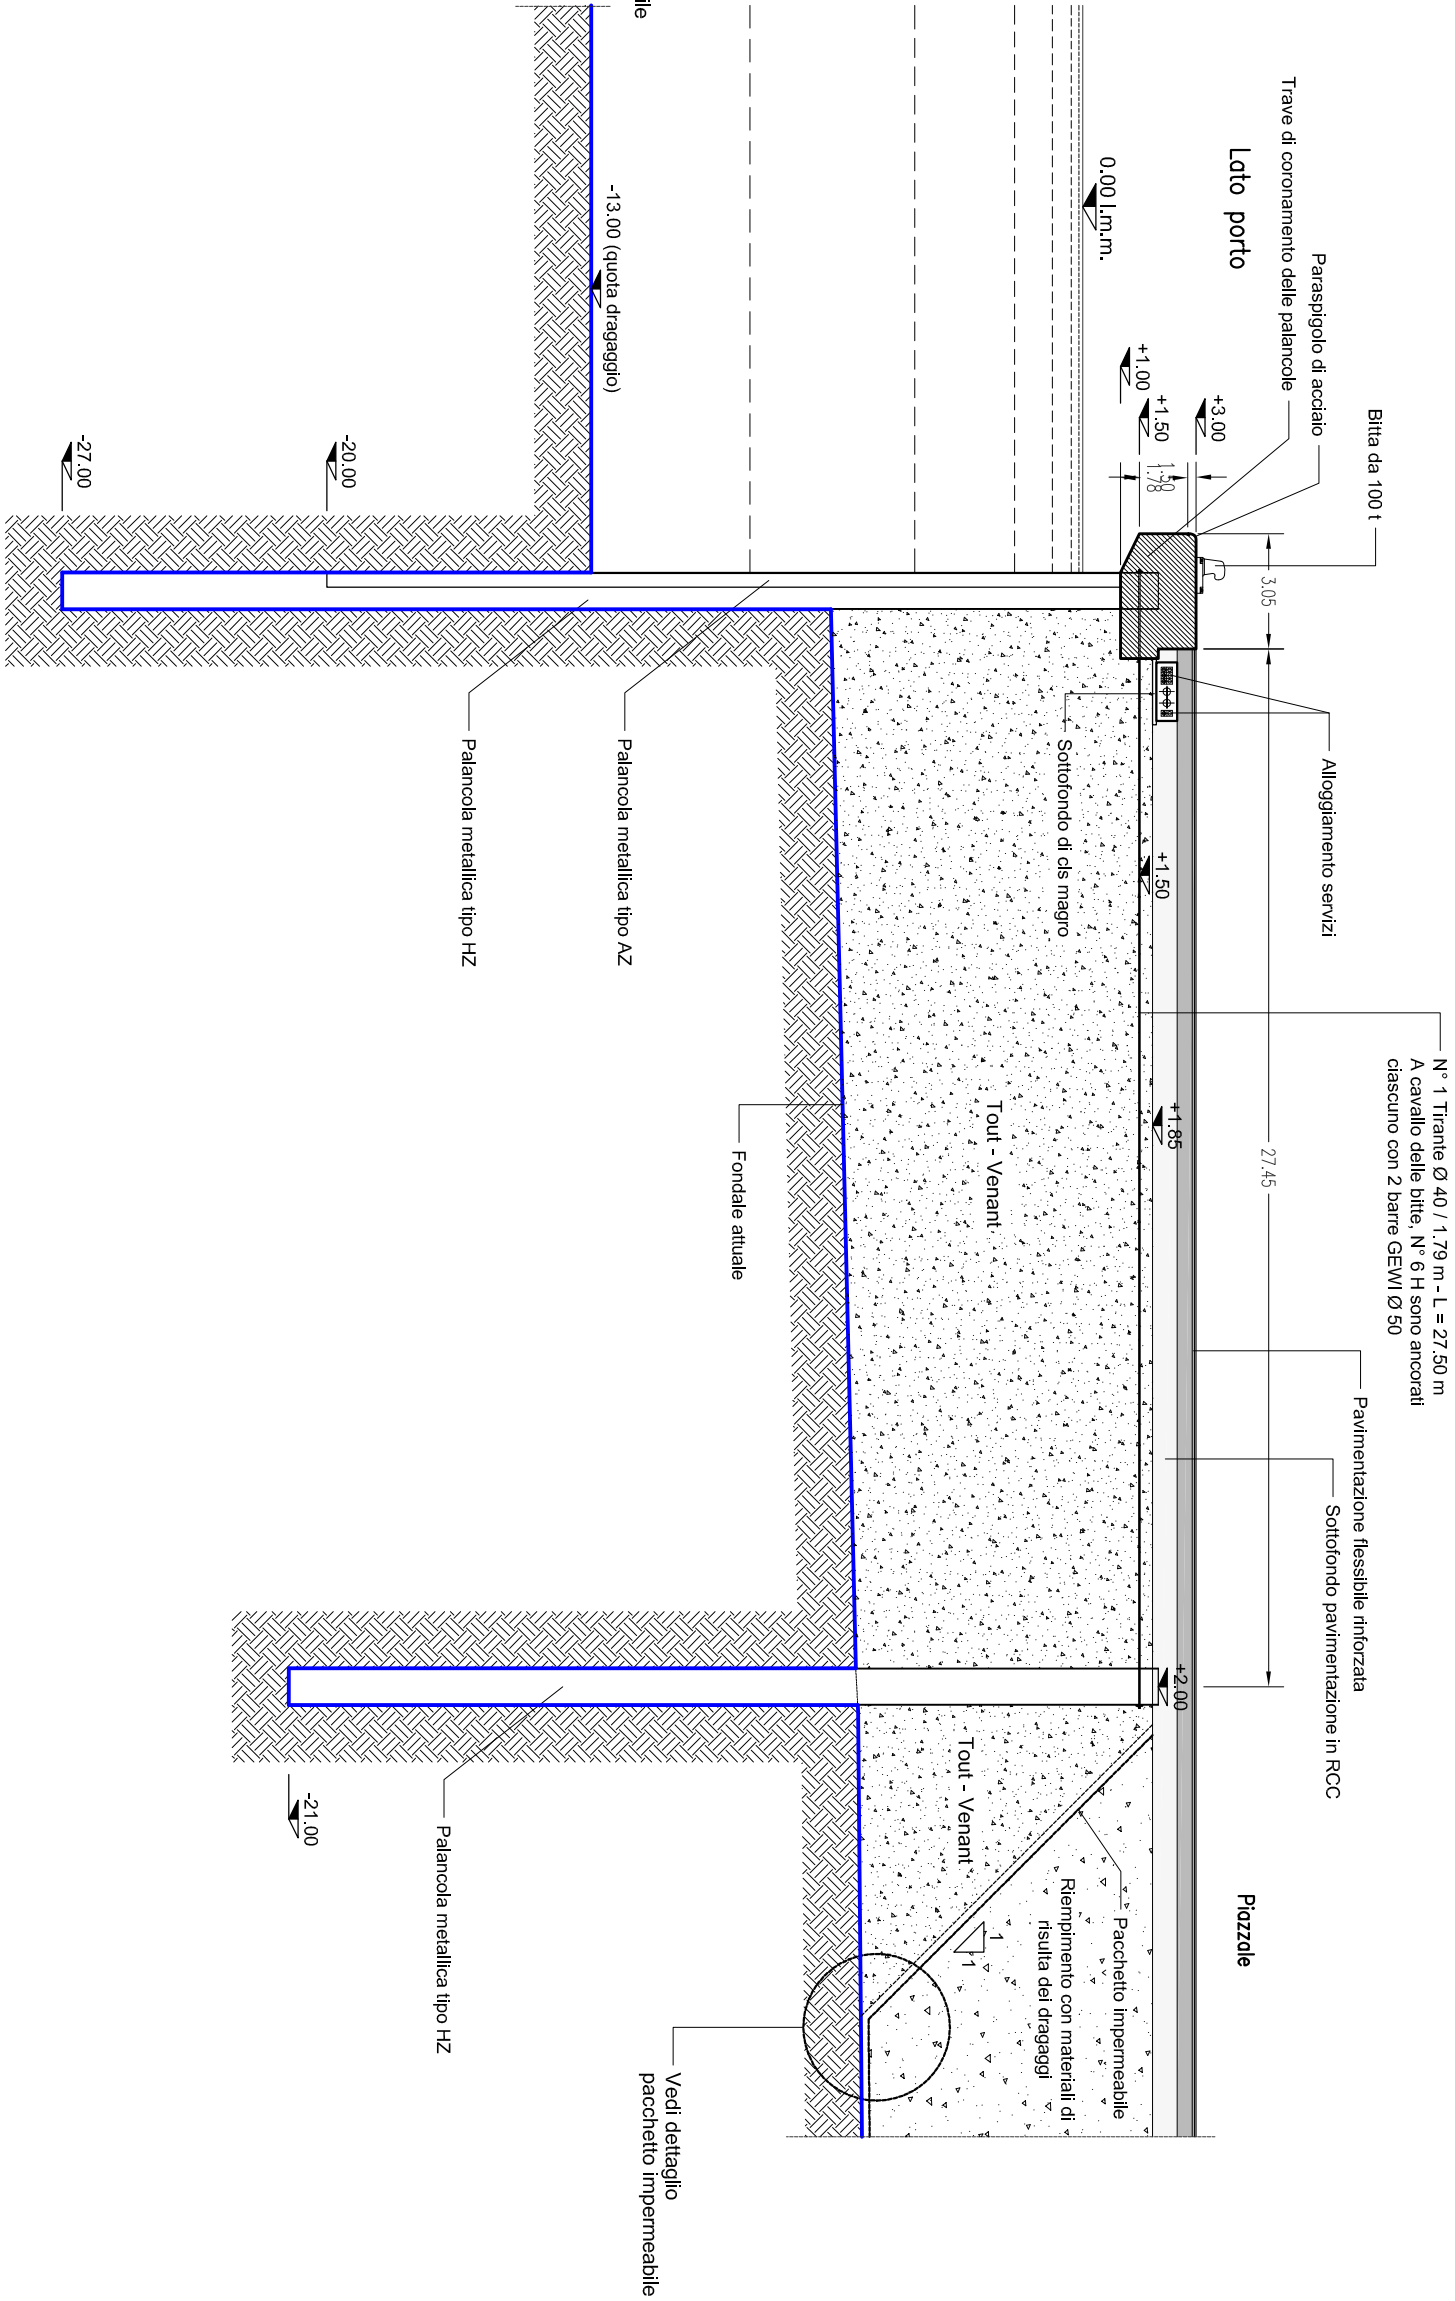


PIANTA CHIAVE

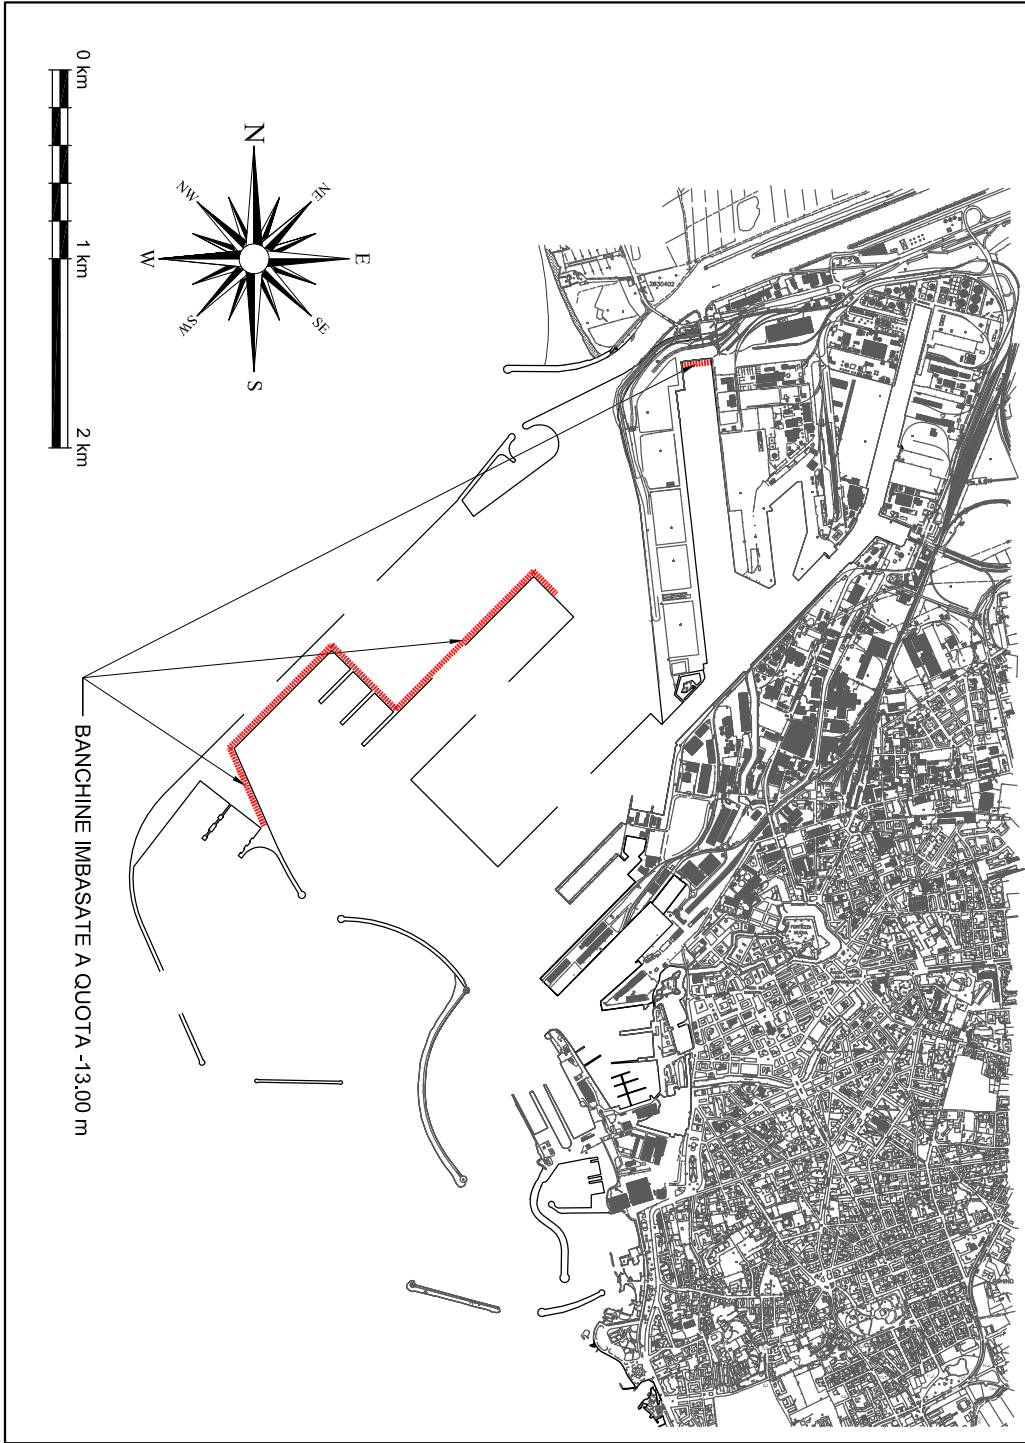

SOLUZIONE "C"


SEZIONE TIPO CON CASSONE CELLULARE

Scala 1:200

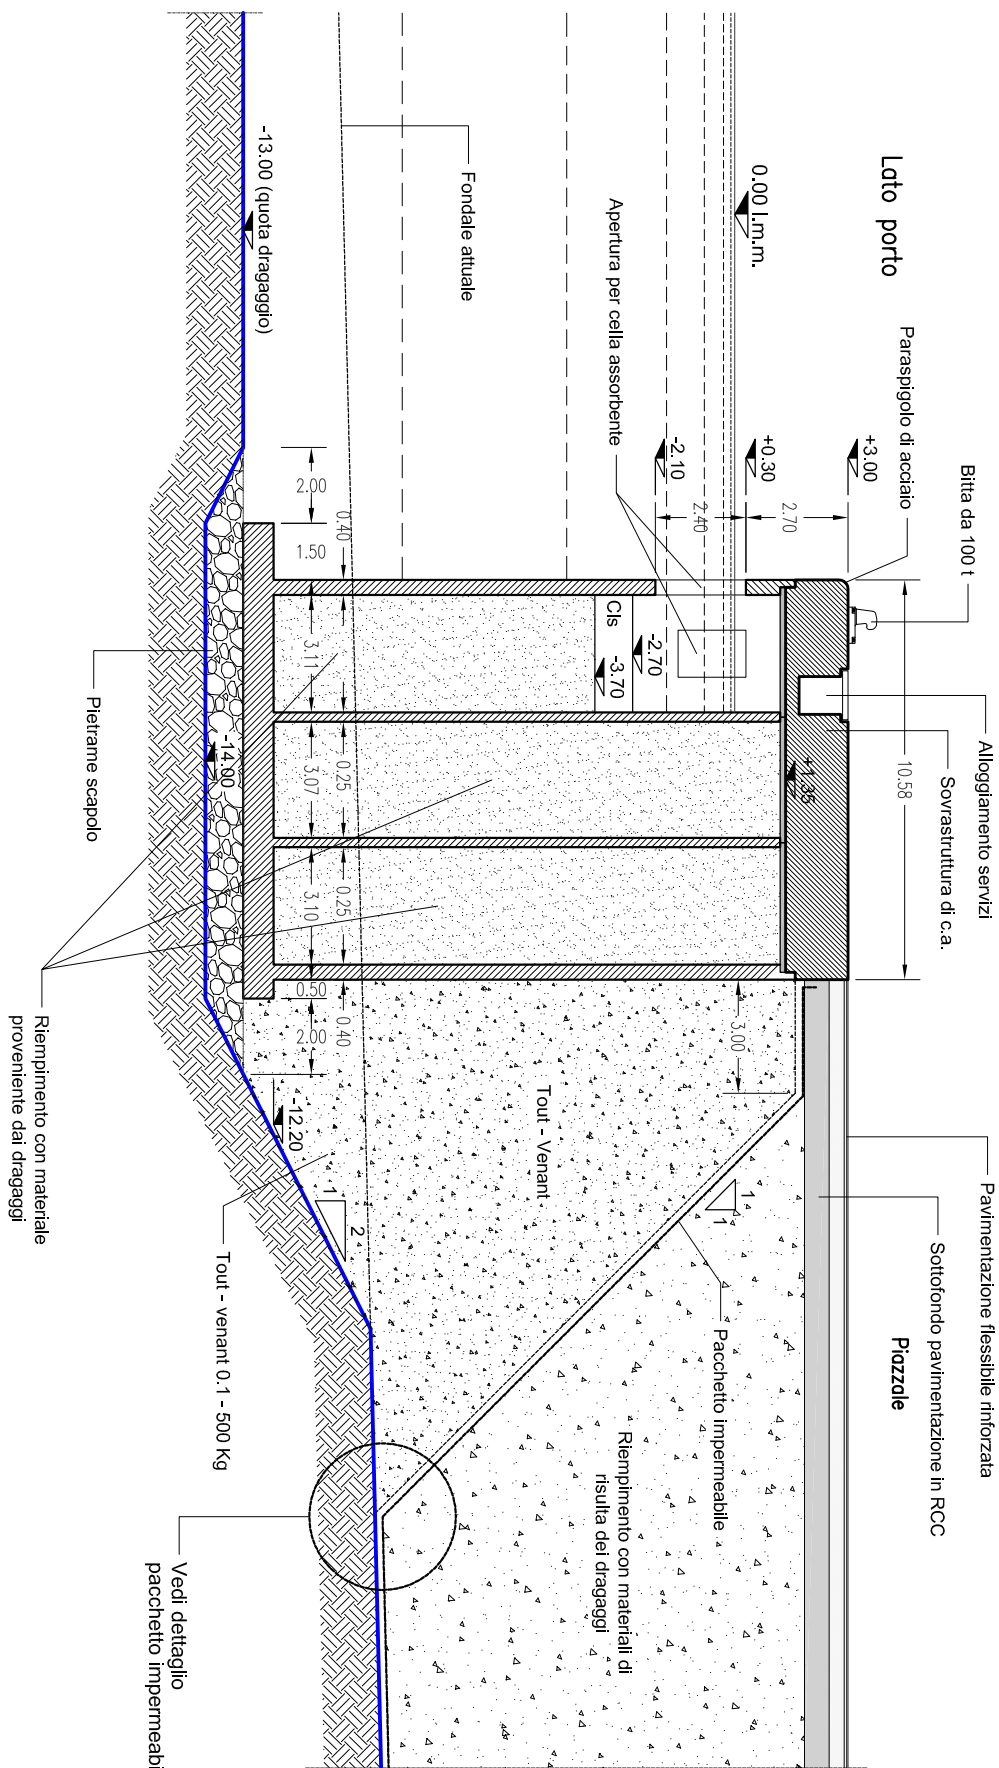

IMPERMEABILIZZAZIONE DEI RIEMPIMENTI

DETTAGLIO PACCHETTO IMPERMEABILE

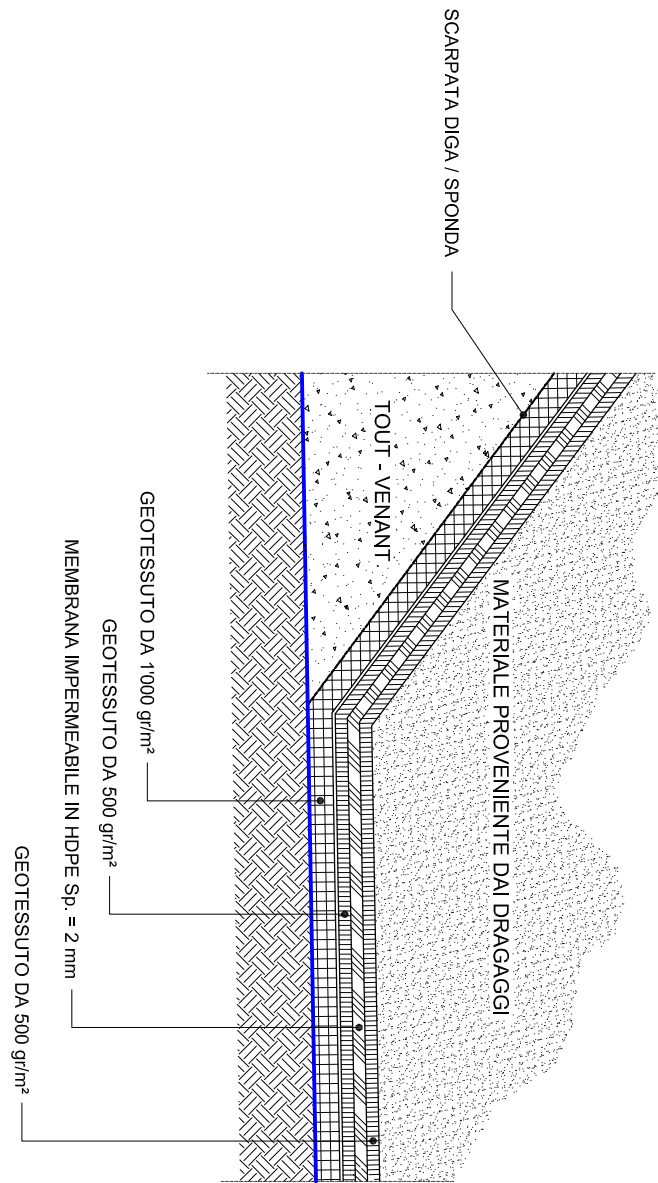

A. AUTORITA' PORTUALE DI LIVORNO

PIANO REGOLATORE PORTUALE
DEL PORTO DI LIVORNO

CONSIGLIO COMUNALE
ASSESSORATO GENERALE
2012
Adunanza del 17 OTT 2014
Numero C. 6.3

Titolo elaborato:

IPOTESI TIPOLOGICHE DI INTERVENTO OPERE A MARE
AUTOSTRADE DEL MARE - BANCHINE A-13
SEZIONI TIPO / TAVOLA 5

Scala:

1:200 1 0 0 1 0 R T 0 2 5 - 1 S E Z

Committente:

AUTORITA' PORTUALE
DI LIVORNO

Progettisti:

MODIMAR S.r.l.
Prof. Ing. Alberto NOLI
TECHNITAL S.p.A.
BUREAU VERITAS ITALIA S.p.A.
ACQUATECNO S.r.l.

Relato:

A. NOLI

Verificato:

M. TARTAGLINI

Approvato:

M. TARTAGLINI

Dimensioni foglio:

A1

Viso del Committente:

A1