

SEZIONE TIPO CON PALANCOLE (quota -30.00) E CELLA ASSORBENTE

[illegible]

SEZIONE TIPO CON PALANCOLE (quota -32.00)

[illegible]

SEZIONE TIPO CON CASSONE CELLULARE

MATERIALE PROVENIENTE DA DRAGAGGI


TOLTA - VENTILANT

GEOTESSUTO DA 1000 gr/m²

GEOTESSUTO DA 500 gr/m²

MEMBRANA IMPERMEABILE IN CHLOR SP. = 2 mm

GEOTESSUTO DA 500 gr/m²

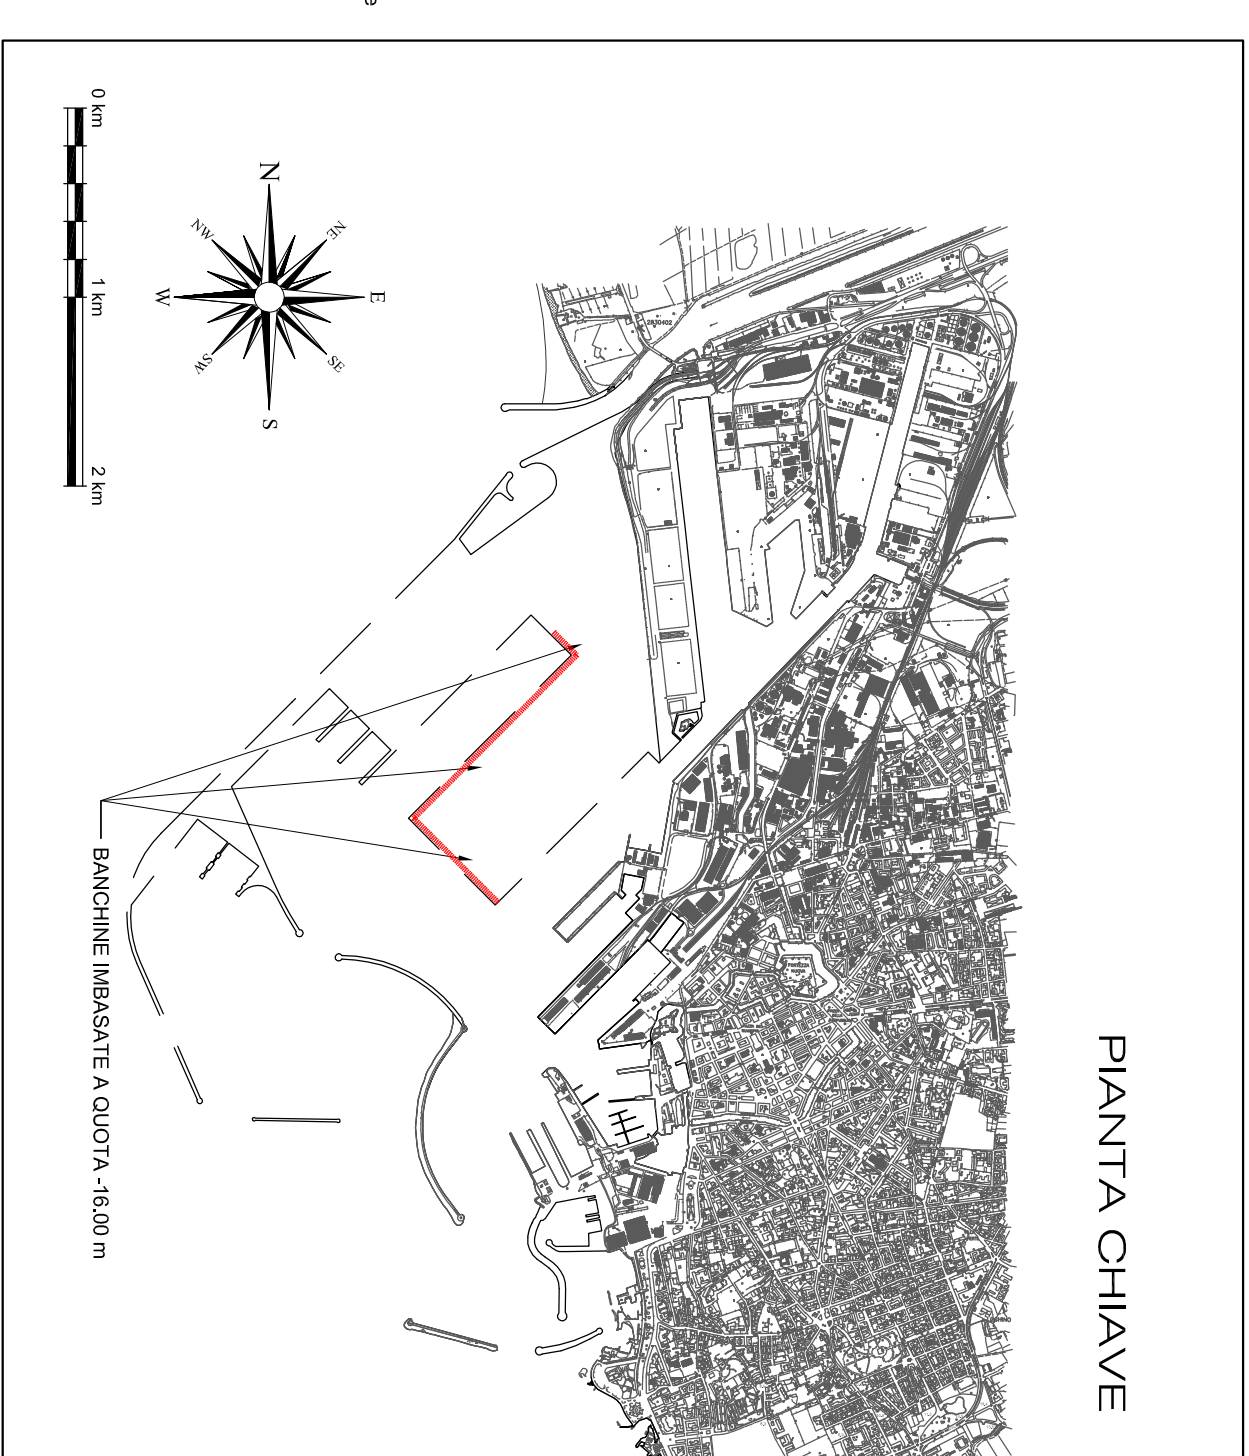

 **AUTORITA' PORTUALE DI LIVORNO** 

PIANO REGOLATORE PORTUALE DEL PORTO DI LIVORNO

CONSIGLIO SUPERIORE DELL'INTELLIGENZA

ASSEMBLEA GENERALE

2012

Numero

Adunanza del
 Numero

NOT 2014 063

IPOTESI TIPOLOGICHE DI INTERVENTO OPERE A MARE
 TERMINAL CONTAINER BANCHINE A -16
 SEZIONI TIPO / TAVOLA 6

10	010	RT	026	-1	SEN
----	-----	----	-----	----	-----

Progettisti:

MODIMAR S.r.l.
Prof. Ing. Alberto NOLI

BUREAU VERITAS ITALIA S.p.A.
ACQUATECNO S.r.l.

[illegible]

Visto del Committente