


IMPALCATO TIPO
SEZIONE TRASVERSALE B - B
scala 1:100



Scala 1:100

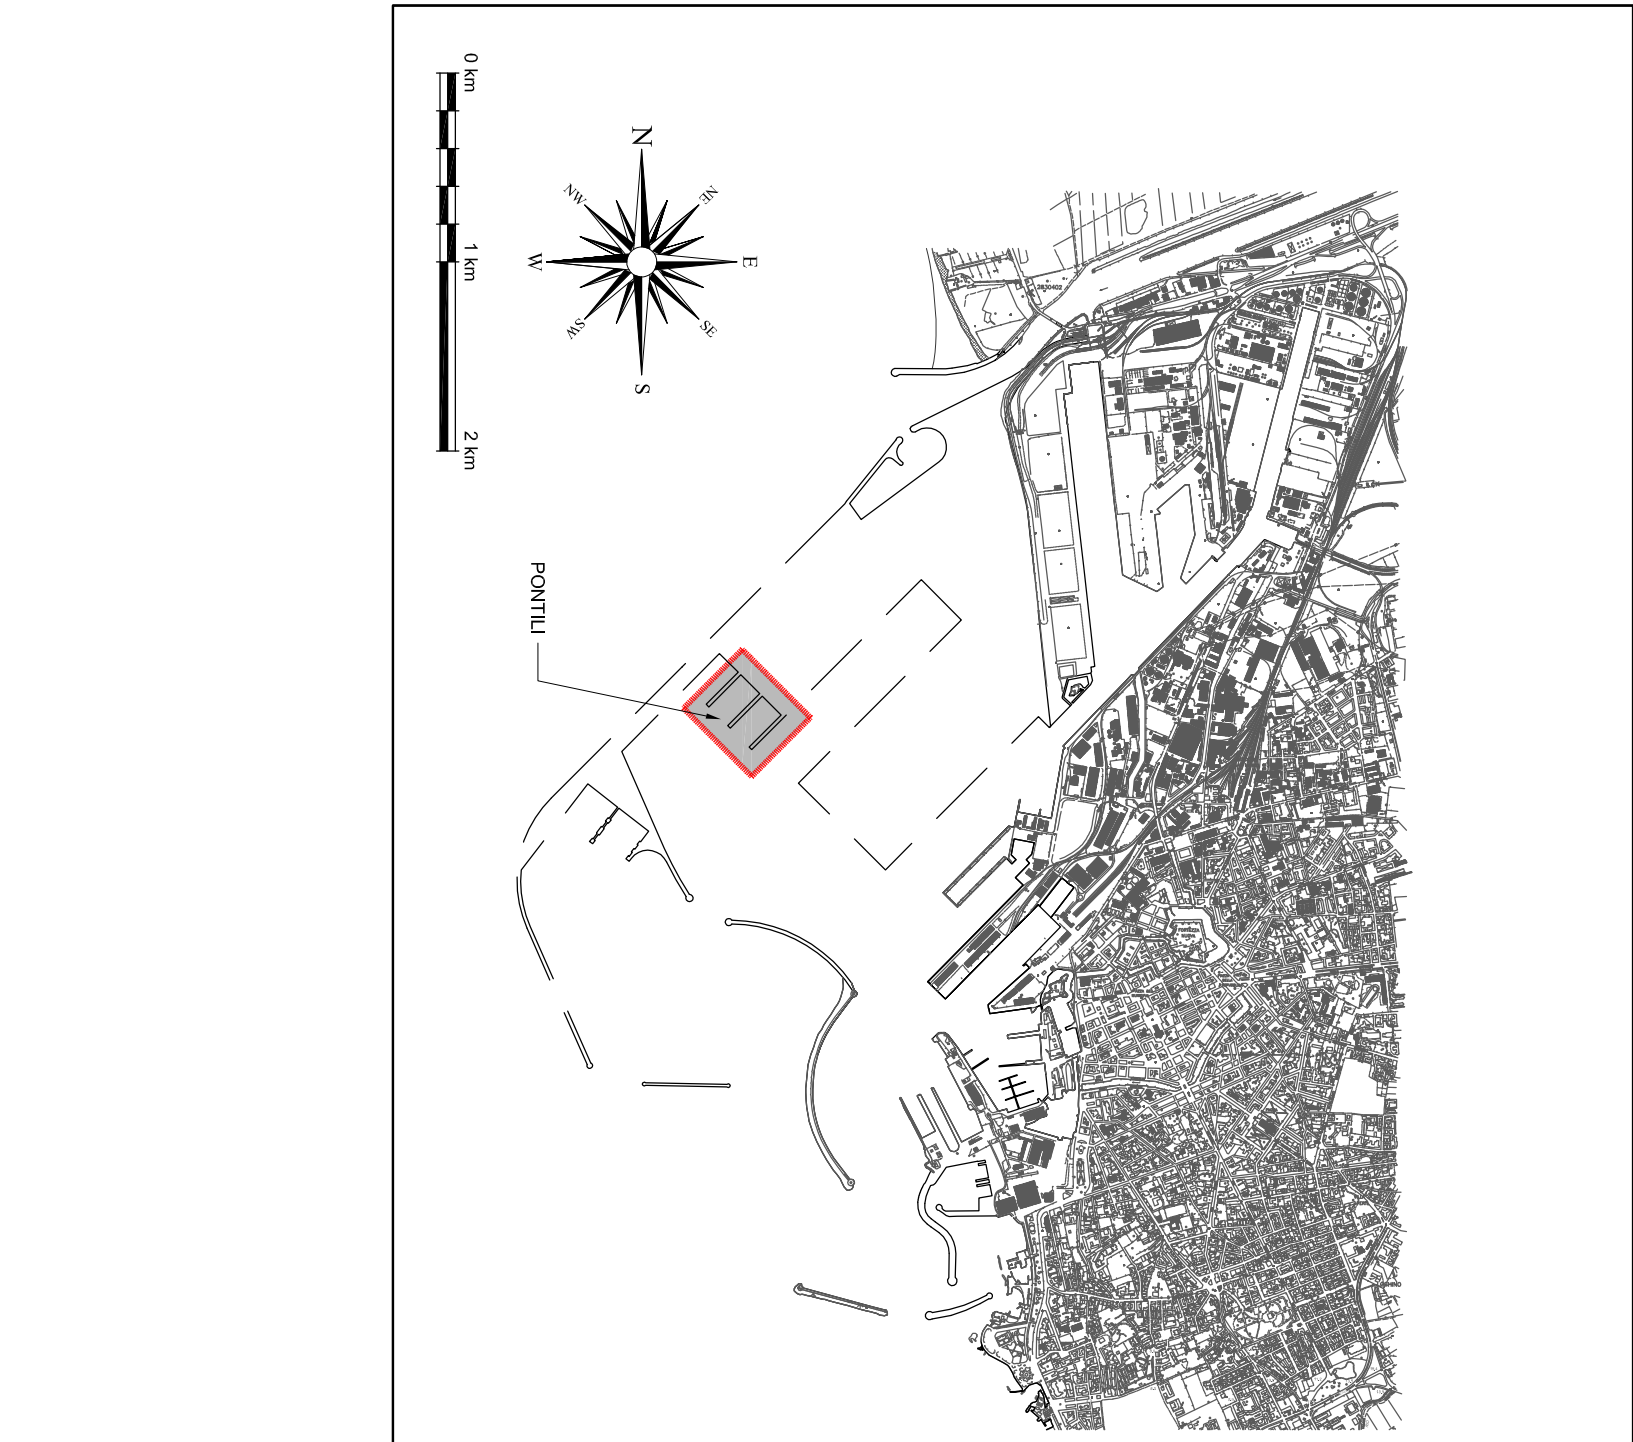