
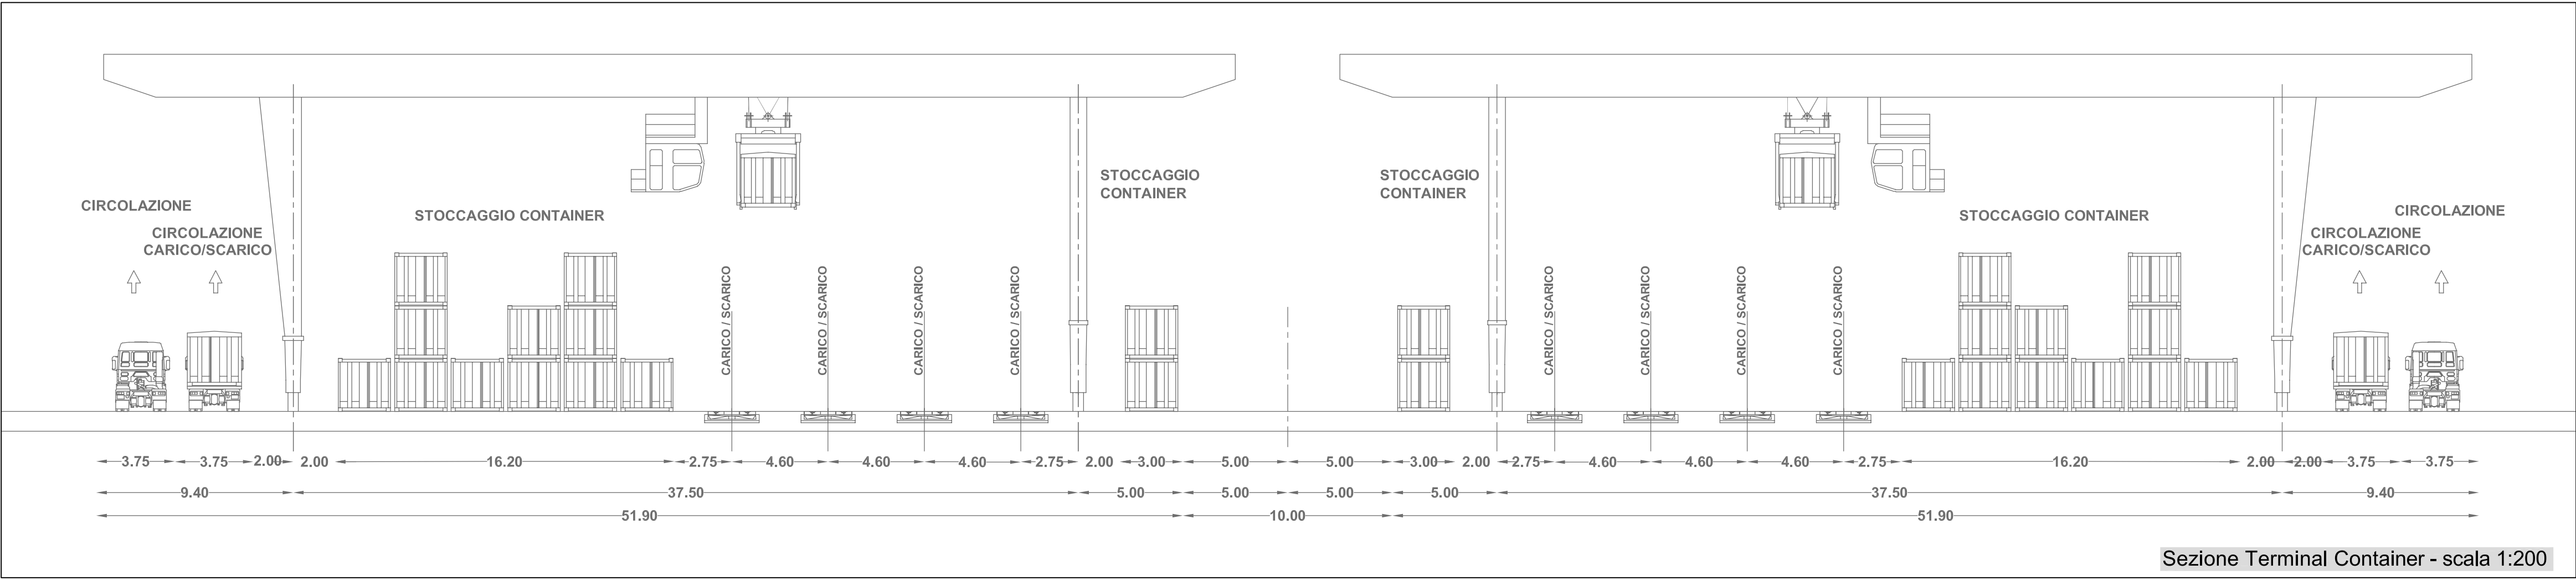
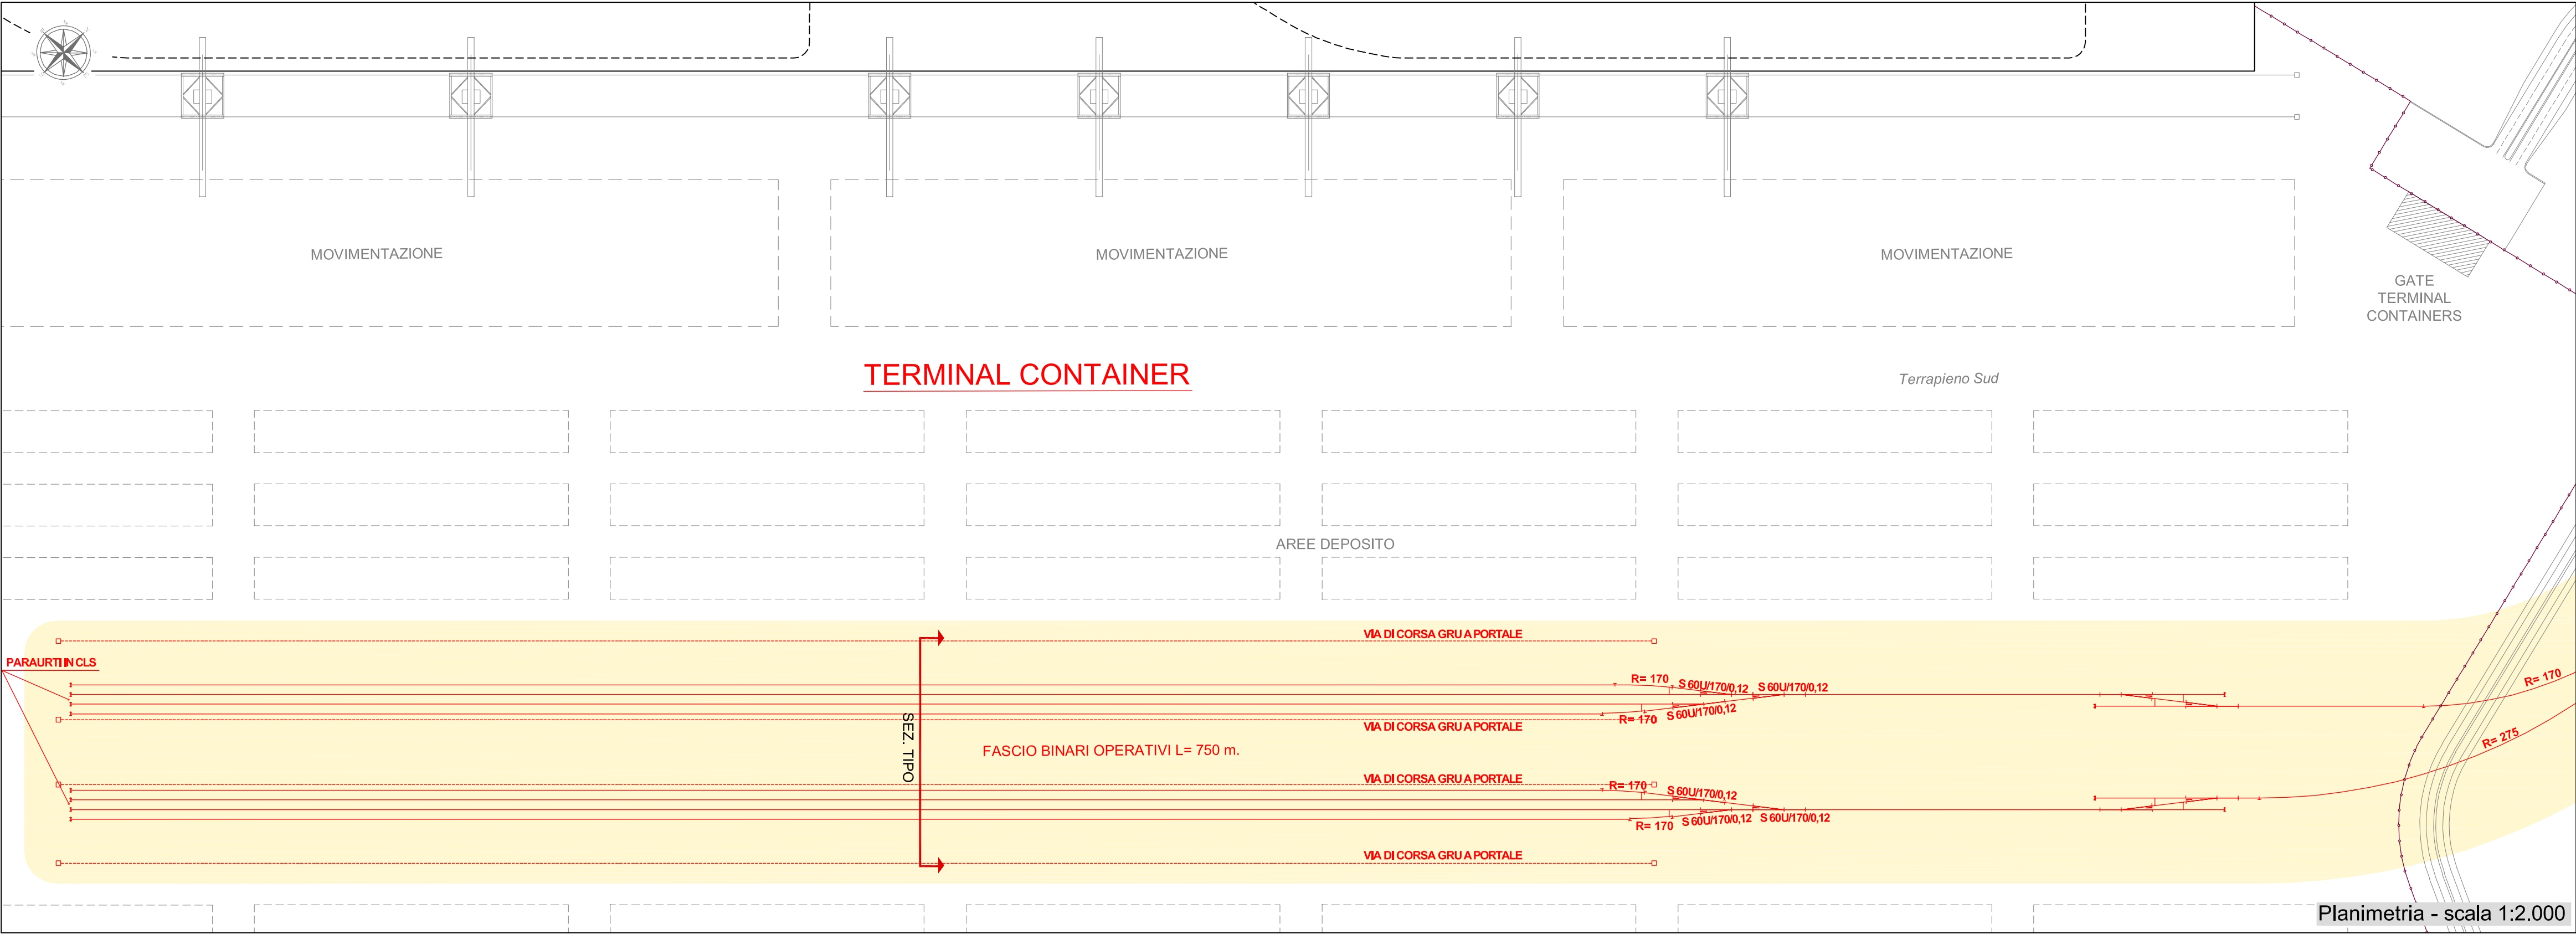
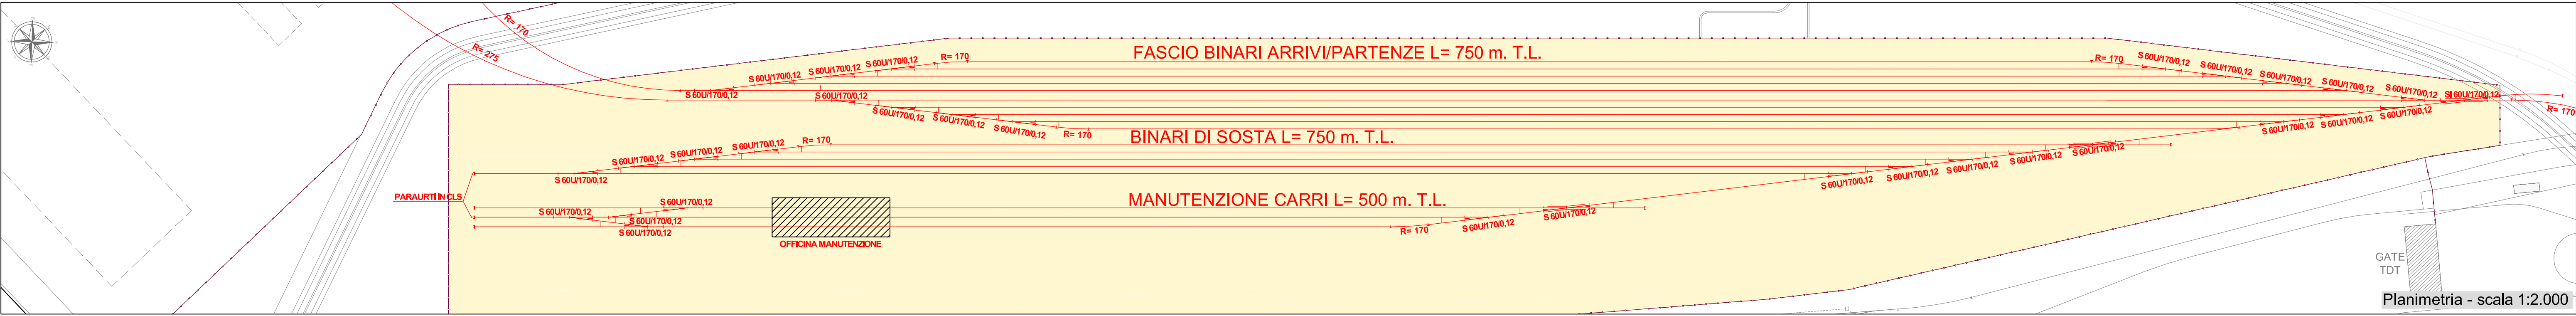


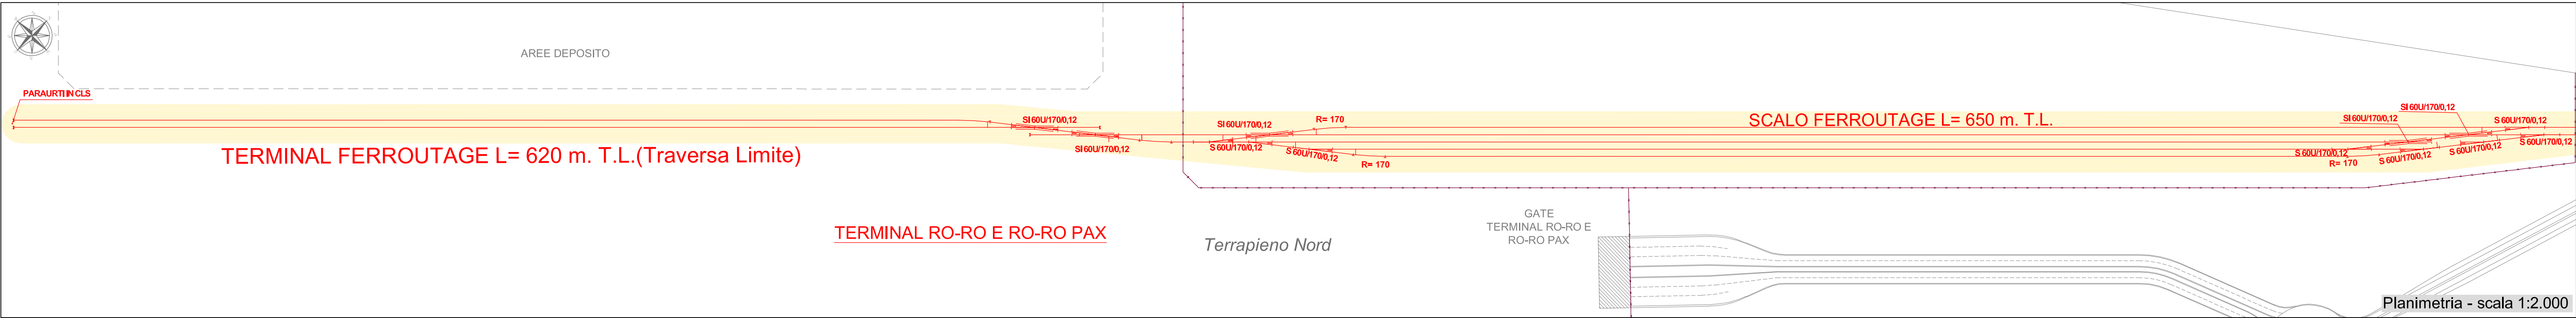

AUTORITA' PORTUALE DI LIVORNO

PIANO REGOLATORE PORTUALE
DEL PORTO DI LIVORNO
2012

TITOLO ELABORATO:

IPOTESI TIPOLOGICHE
INFRASTRUTTURE FERROVIARIE
PIANO DEL FERRO E SEZIONE TIPO DEL TERMINAL

Scala:

varie

10

010

RT

031

-0

VAR

Comittente:

AUTORITA' PORTUALE
DI LIVORNO

Progettisti:

MODIMAR S.r.l.
Prof. Ing. Alberto NOLI
TECHNITAL S.p.A.
SCIRO S.p.A.
ACQUATECNO S.r.l.

marzo 2013

0

EMISSIONE

L.BOSSI

A. MOLINARI

E. CANTONI

Rif. Dis.

Data

Rev.

DESCRIZIONE

Redatto:

Verificato:

Approvato:

Dimensioni foglio:

A1

Visto del Committente: