LEGENDA DELLE FUNZIONI

- FERROVIE
- OPERE FORANEE
- LIMITE DEMANIO MARITTIMO

C - FUNZIONE COMMERCIALE / PORTUALE

- C.1 - MOVIMENTAZIONE E STOCCAGGIO CONTAINER
- C.1.1 - AREA PORTO CONTENITORI: FUNZIONE PRINCIPALE CONTAINER SECONDARIA MULTIPURPOSE
- C.2 - AUTOSTRADE DEL MARE - MOVIMENTAZIONE E STOCCAGGIO RO-RO, TRAILERS, AUTO NUOVE
- C.3 - MOVIMENTAZIONE E STOCCAGGIO RINFUSE SOLIDE FORESTALI ED ALIMENTARI
- C.4 - COMMERCIALE MULTIPURPOSE (Merci varie ed unitizzate, rinfuse solide convenzionali, auto nuove)
- C.4.1 - AREA TERMINAL COMMERCIALE MULTIPURPOSE DESTINATO PREVALENTEMENTE ALLA MOVIMENTAZIONE E STOCCAGGIO RINFUSE SOLIDE CONVENZIONALI
- C.5 - COMMERCIALE AREA SERVIZIO MERCI UNITIZZATE

I - FUNZIONE INDUSTRIALE

- I.1 - RIPARAZIONE, MANUTENZIONE, TRASFORMAZIONE, COSTRUZIONE ED ALLESTIMENTO NAVALE
- I.2 - INDUSTRIA ENERGETICA
- I.3 - ALTRE ATTIVITA' INDUSTRIALI CON PRODUZIONI E MOVIMENTAZIONE DI MATERIE PRIME E PRODOTTI

G - FUNZIONE PETROLIFERA

- G.1 - MOVIMENTAZIONE E STOCCAGGIO DI GREZZO E PRODOTTI PETROLIFERI

P - FUNZIONE PASSEGGERI

- P.1 - ATTRACCO, ATTESA E SERVIZIO AI TRAGHETTI ED ALLE NAVI DA CROCIERA

N - FUNZIONE NAUTICA DA DIPORTO E PESCA

- N.1 - PORTI, APPRODI PER NAUTICA DA DIPORTO E PESCA SPORTIVA
- N.2 - PORTI, APPRODI PER PESCA COMMERCIALE, ORMEGGI PER MEZZI DI SERVIZIO ED AUTORITA'
- N.3 - COSTRUZIONE, RIPARAZIONE, MANUTENZIONE, FORNITURA, TRASFORMAZIONE E SERVIZI PER NAUTICA DA DIPORTO

FUNZIONE D'INTERESSE RETROPORTUALE

- AREE RETROPORTUALI - NON INTERESSATE ALLA VARIANTE AL PS E RU

U.T.O.E. PORTO - CITTA'

- STAZIONE MARITTIMA 5 - C - 1
- PORTO MEDICEO 5 - C - 2
- PORTA A MARE 5 - C - 3
- BELLANA 5 - C - 4

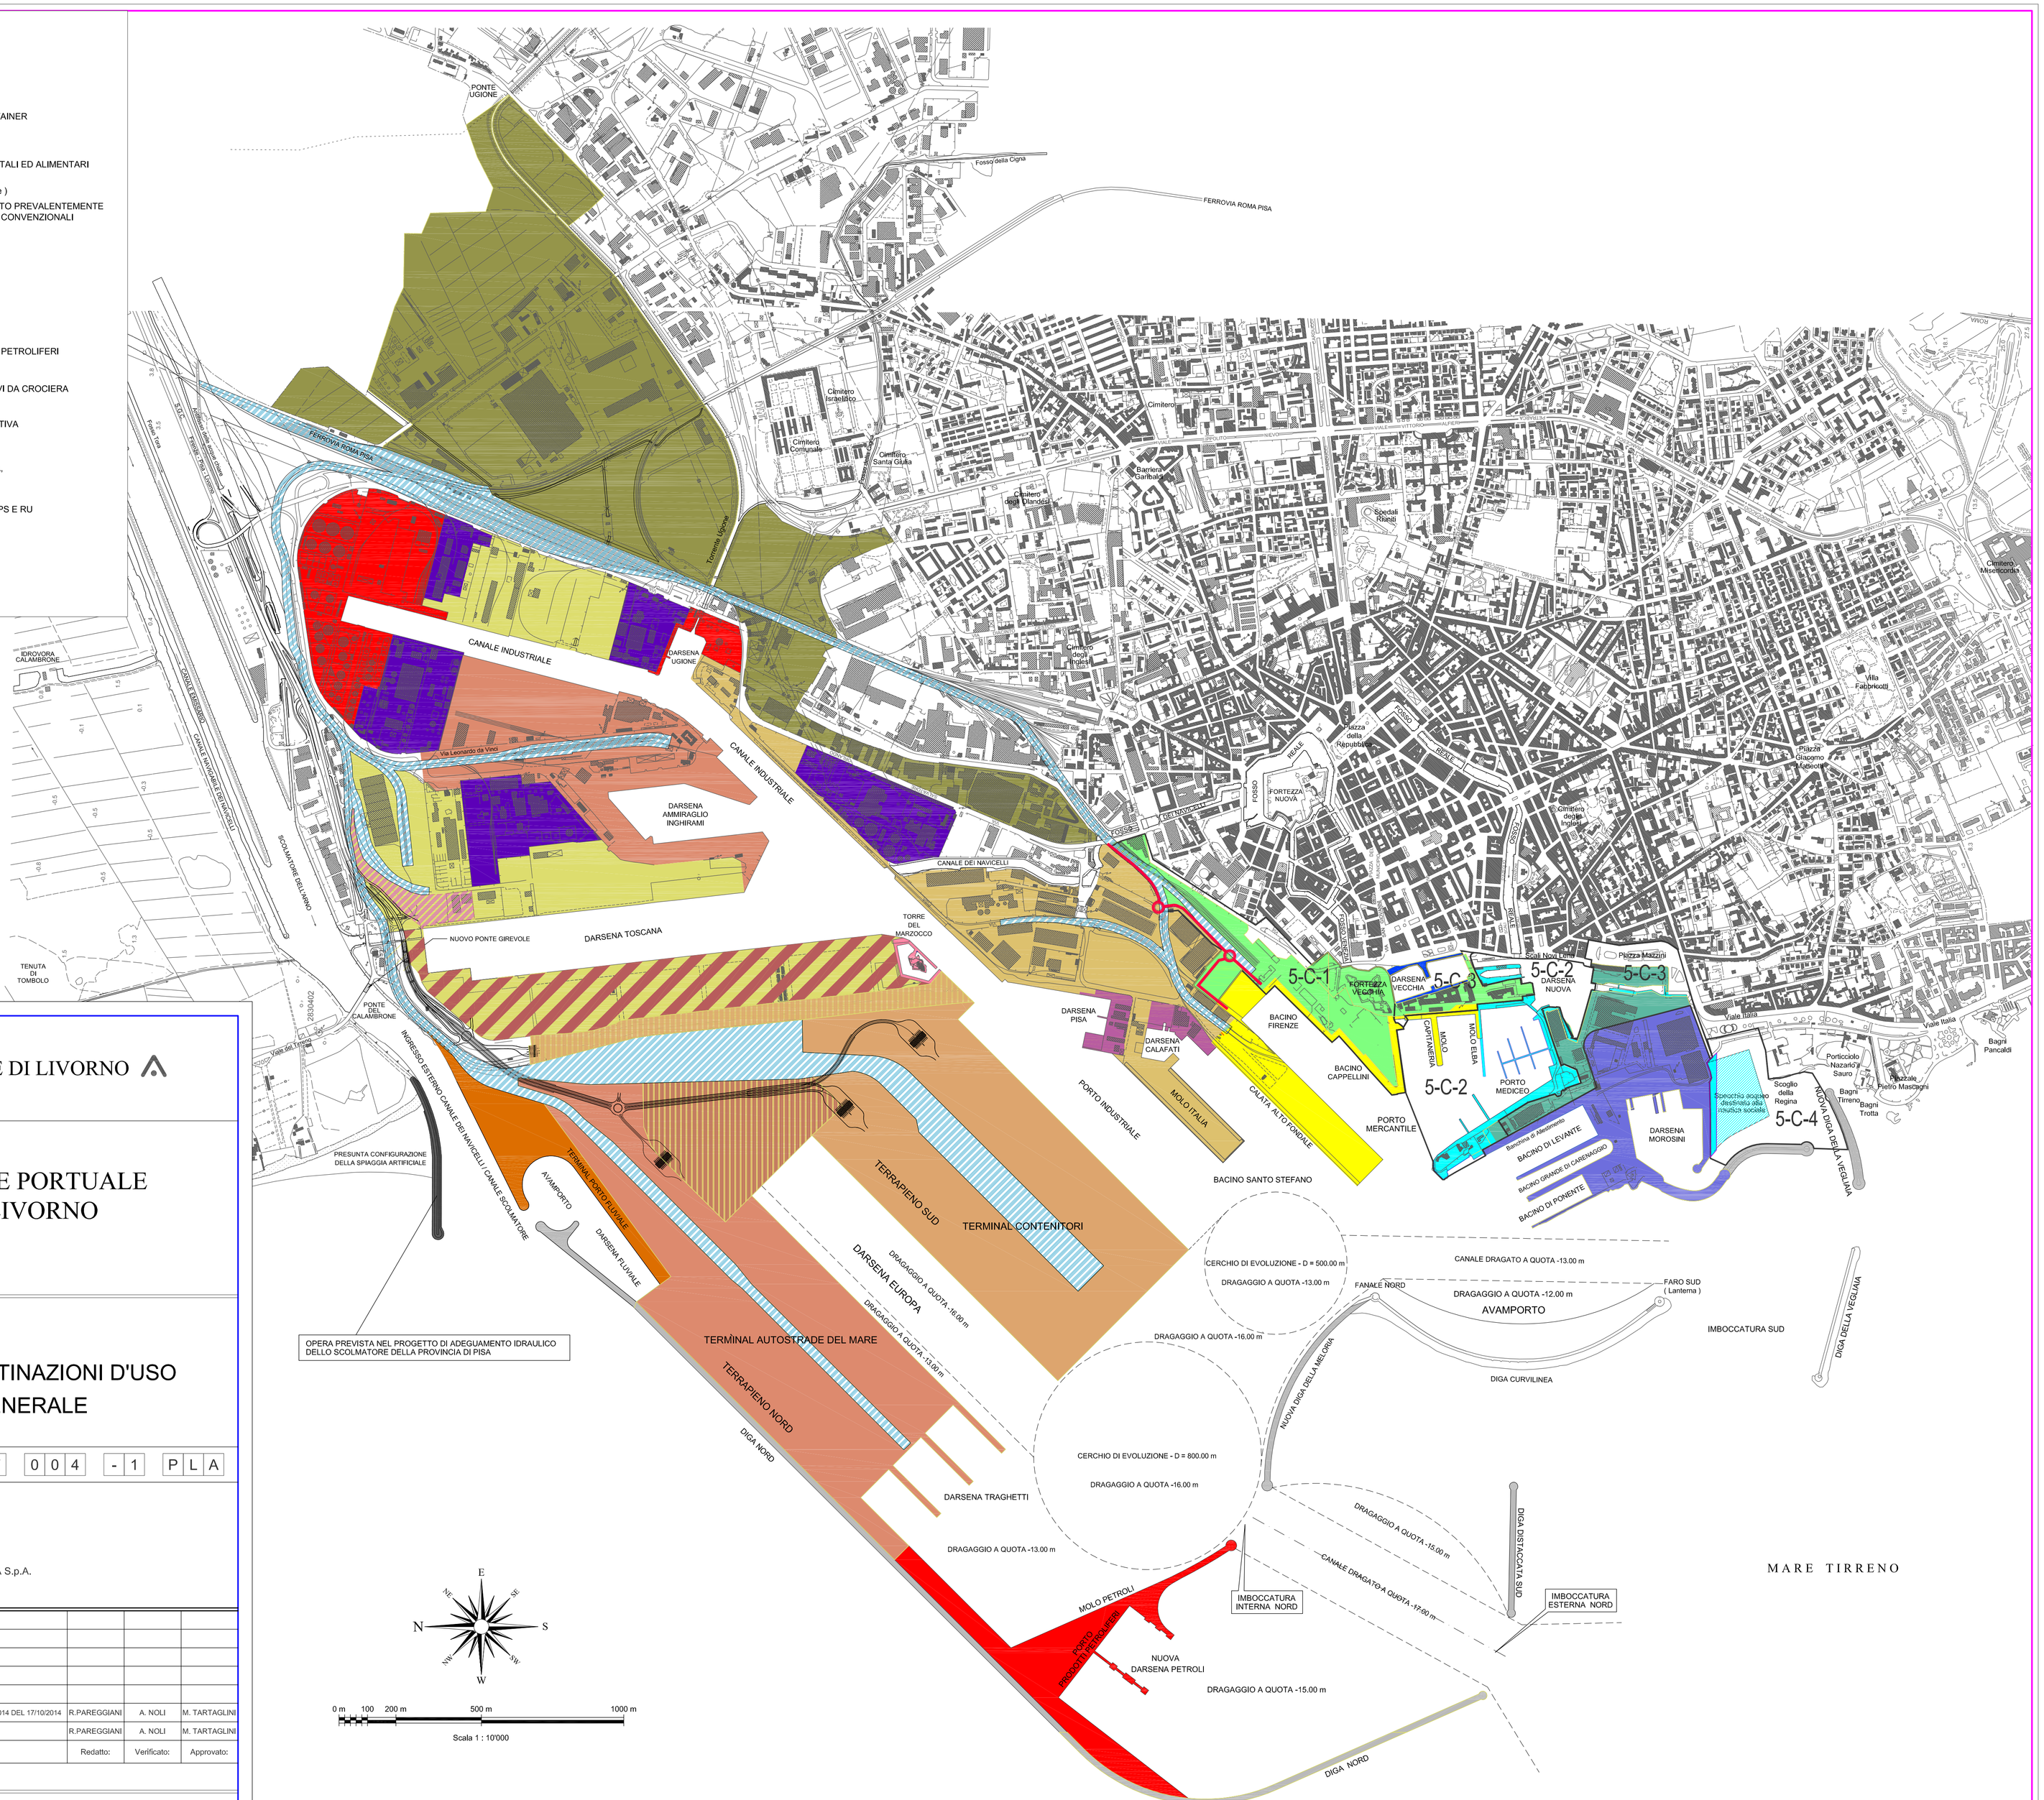

AUTORITA' PORTUALE DI LIVORNO

PIANO REGOLATORE PORTUALE DEL PORTO DI LIVORNO 2012

CONSORZIO SUPERIORE
ASSEMBLEA GENERALE
Adunanza del 17 OTT. 2014 Numero 6 6 3
IL SEGRETAR

Titolo elaborato:

AREE FUNZIONALI E DESTINAZIONI D'USO PLANIMETRIA GENERALE

Scala: 1:10.000

1 0	0 1 0	R T	0 0 4	- 1	P L A

Committente:

AUTORITA' PORTUALE DI LIVORNO

Progettisti:

MODIMAR S.r.l.
Prof. Ing. Alberto NOLI
TECHNITAL S.p.A.
BUREAU VERITAS ITALIA S.p.A.
ACQUATECNO S.r.l.

Rif. Dis.	Data	Rev.	DESCRIZIONE	Redatto:	Verificato:	Approvato:
	Nov. 2014	1	ADEGUAMENTO PARERE DEL C.S. DEI LL. PP. N°63/2014 DEL 17/10/2014	R.PAREGGIANI	A. NOLI	M. TARTAGLINI
	Marzo 2013	0	EMISSIONE	R.PAREGGIANI	A. NOLI	M. TARTAGLINI

Dimensioni foglio: A1L

Visto del Committente: