AUTORITA' PORTUALE DI LIVORNO

PIANO REGOLATORE PORTUALE DEL PORTO DI LIVORNO 2012

ASSEMBLEA GENERALE
Adunanza del Numero
17 OTT. 2014 C.S.3
IL SEGRETAP

Titolo elaborato:

ARTICOLAZIONE TEMPORALE ED EVIDENZIAZIONE DELLE FASI ATTUATIVE OPERE DI PRIMA FASE - TAVOLA 2/3 PLANIMETRIA GENERALE

Scala: 1:10'000	10	010	RT	007	-1	PLA

Committente:

AUTORITA' PORTUALE DI LIVORNO

Progettisti:

MODIMAR S.r.l.
Prof. Ing. Alberto NOLI
TECHNITAL S.p.A.
BUREAU VERITAS ITALIA S.p.A.
ACQUATECNO S.r.l.

	Nov. 2014	1	Adeguamento al voto dal C.S dei LL. PP. n.63/2014 del 17.10.1014	R.PAREGGIANI	A. NOLI	M. TARTAGLINI
	Marzo 2013	0	EMISSIONE	R.PAREGGIANI	A. NOLI	M. TARTAGLINI
Rif. Dis.	Data	Rev.	DESCRIZIONE	Redatto:	Verificato:	Approvato:

Dimensioni foglio: A1
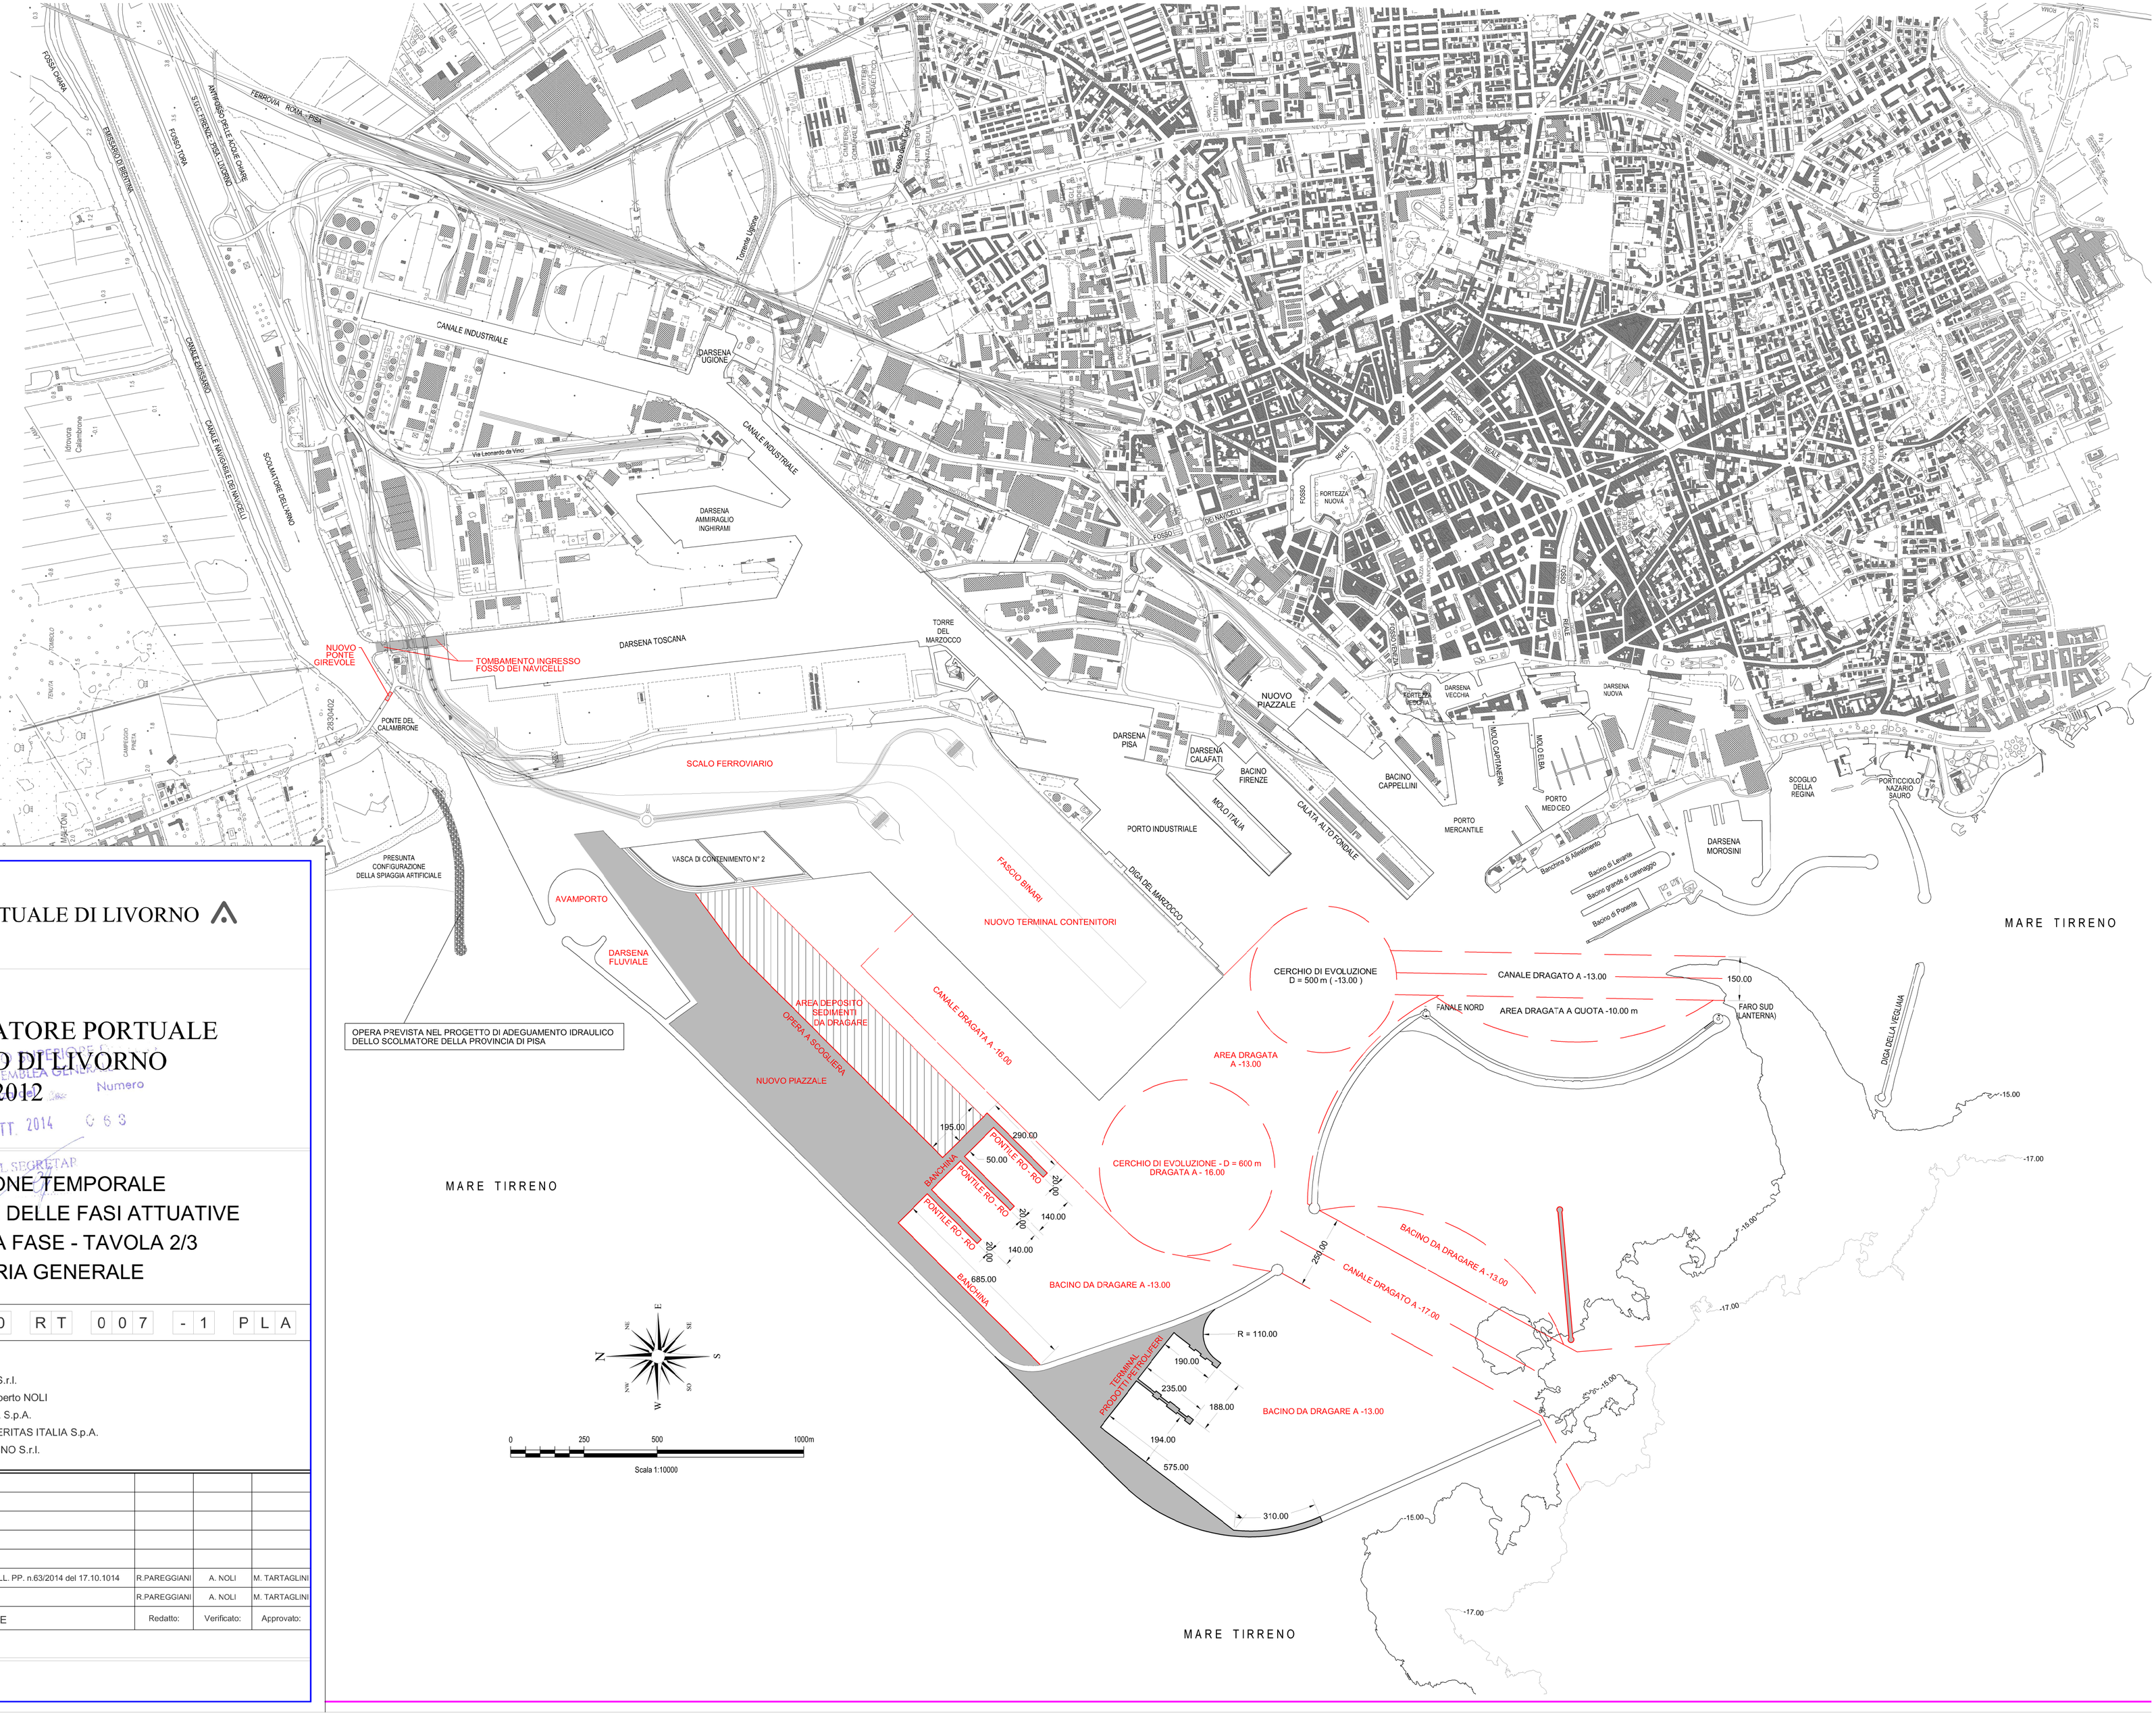
Visto del Committente: